

RESIDENCE CANNES MONTAIGNE


8-10, rue Montaigne
06400 CANNES

APPARTEMENT : **B 102**
TYPE : 2 PIECES
NIVEAU : 1er Etage

SURFACE HABITABLE : **52.50 M²**



COMMERCIALISATION :

BVIM
IMMOBILIER
4, rue du 24 Août
06400 CANNES
TEL : 04 93 38 16 25 FAX : 04 93 38 36 35
Email : bvimcannes@wanadoo.fr

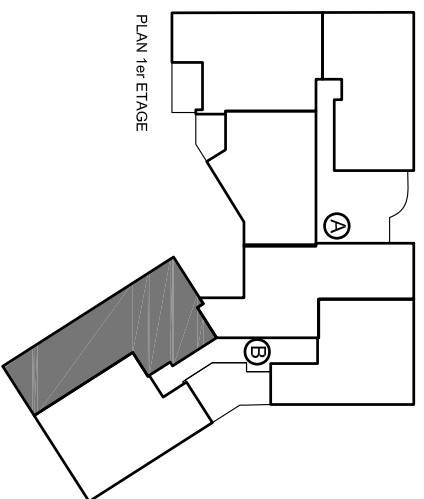

LEGENDE & SYMBOLES ELECTRIQUE

○	Sonnette
○	Interphone
○	PC
○	PC 20A
○	PC 32A
⊠	PC sur plan de travail
⊠	Sortie 01/101, Haut Parleur...
⊠	Sortie 01/102, Haut Parleur...
○	Téléphone
○	Télévision
○	Télérupteur
○	Interrupteur simple allumage
○	Interrupteur va & vient
○	Point lumineux en plafonnier
○	Point lumineux en applique
○	Spot encastré
○	T.E. Tableau Electrique
○	Seche serviette
○	Chaudière Eau
○	Point d'eau terrasse
■	Faux-Plafond

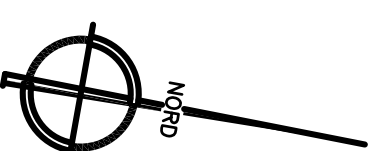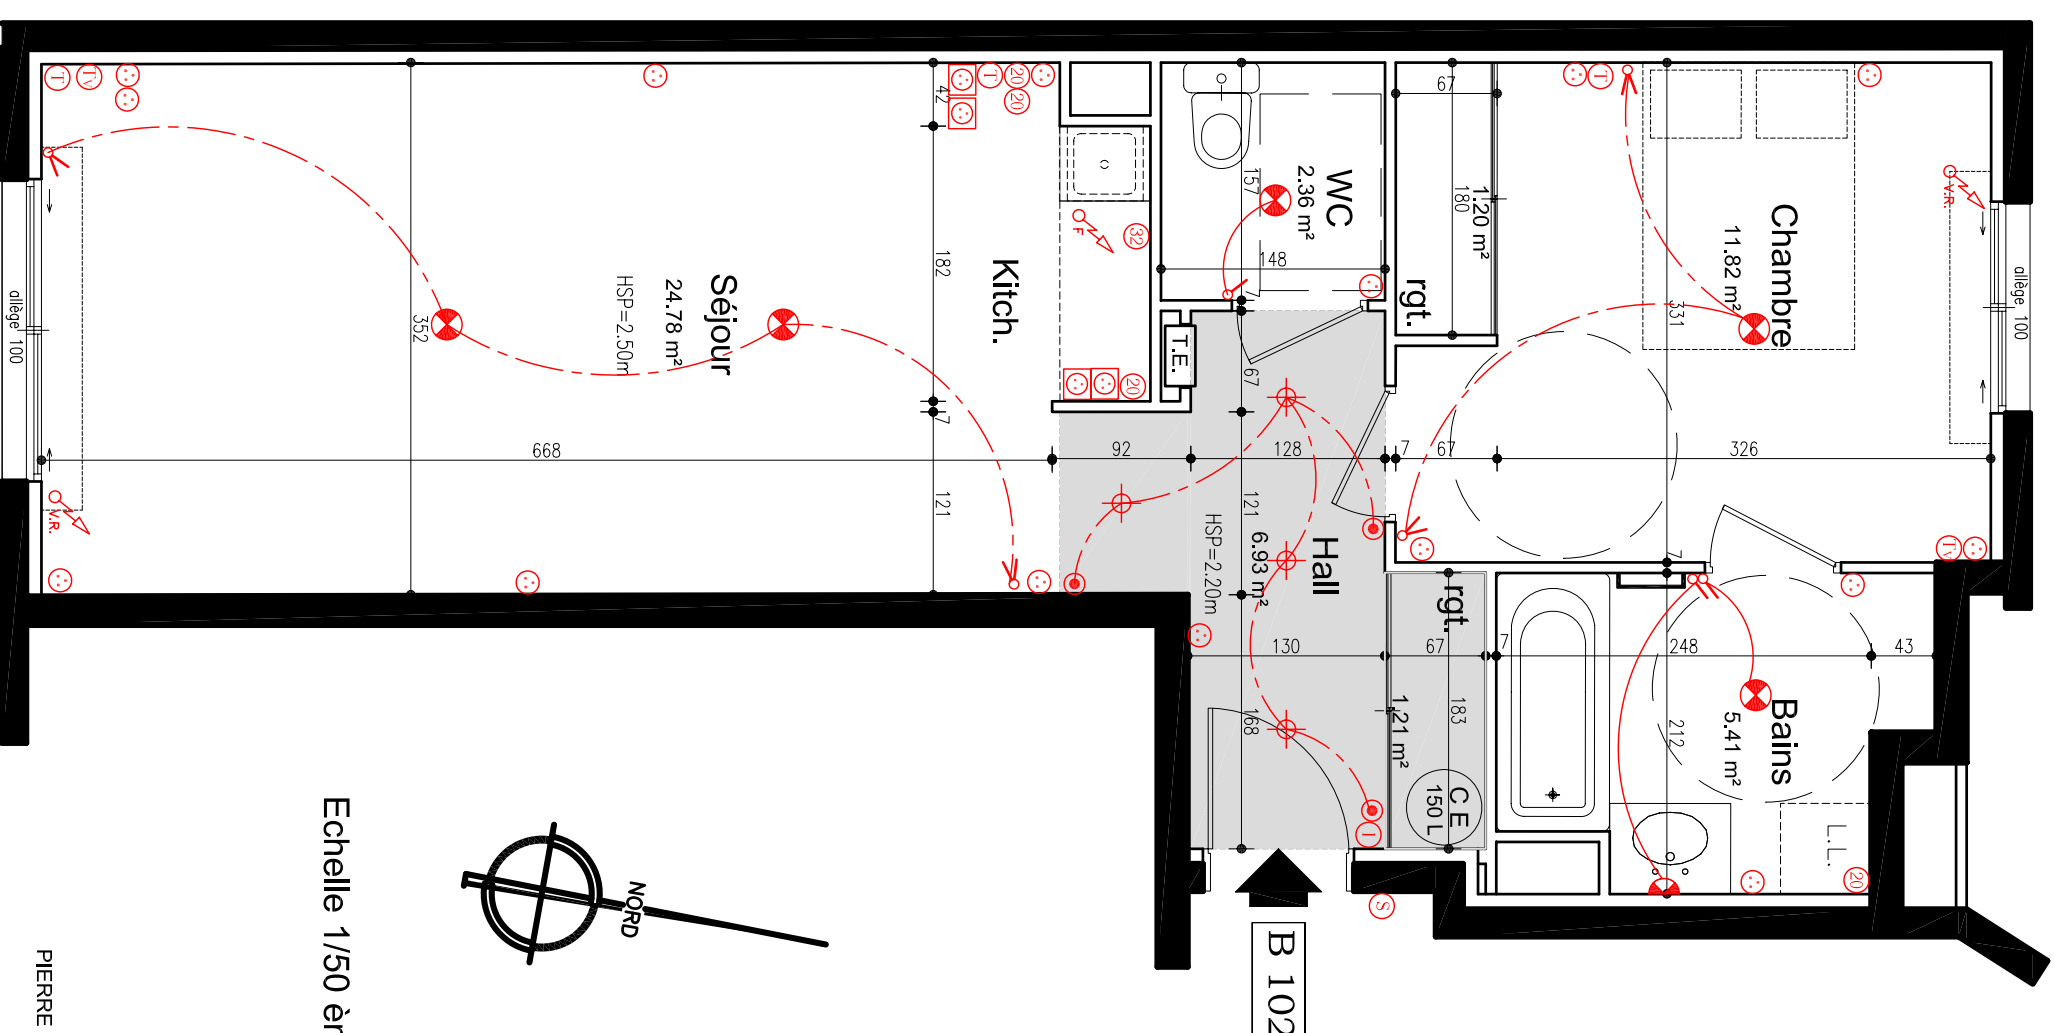

Echelle 1/50 ème