

RESIDENCE CANNES MONTAIGNE


8-10, rue Montaigne
06400 CANNES

APPARTEMENT	: B 204
TYPE	: 2 PIECES
NIVEAU	: 2ème Etage

SURFACE HABITABLE	: 40.40 M ²
TERRASSE	: 4.90 M ²



COMMERCIALISATION :

4, rue du 24 Août
06400 CANNES
TEL : 04 93 38 16 25 FAX : 04 93 38 36 35
Email : bvmcannes@wanadoo.fr

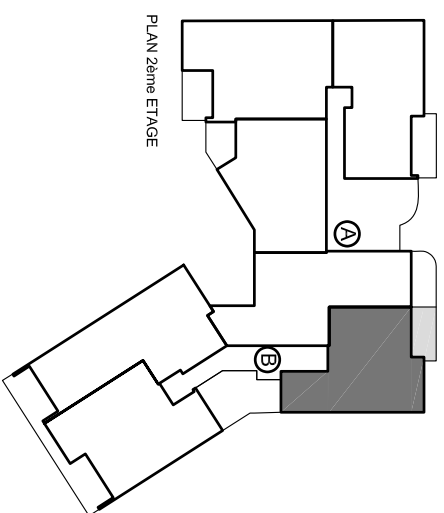

LEGENDE & SYMBOLES ELECTRIQUE

○	Sonnette
○	Interphone
○	PC
○	PC 20A
○	PC 32A
○	PC sur plan de travail
○	Sortie III Hôte, Haut Parleur...
○	Sortie III Videur Roulant
○	Téléphone
○	Télévision
○	Télérupteur
○	Interrupteur simple allumage
○	Interrupteur va & vient
○	Point lumineux en plafonnier
○	Point lumineux en applique
○	Spot encastré
○	T.E. Tableau Electrique
○	Seche serviette
○	Chaudière Eau
○	Point d'eau terrasse
○	Faux-Plafond

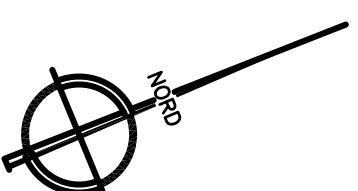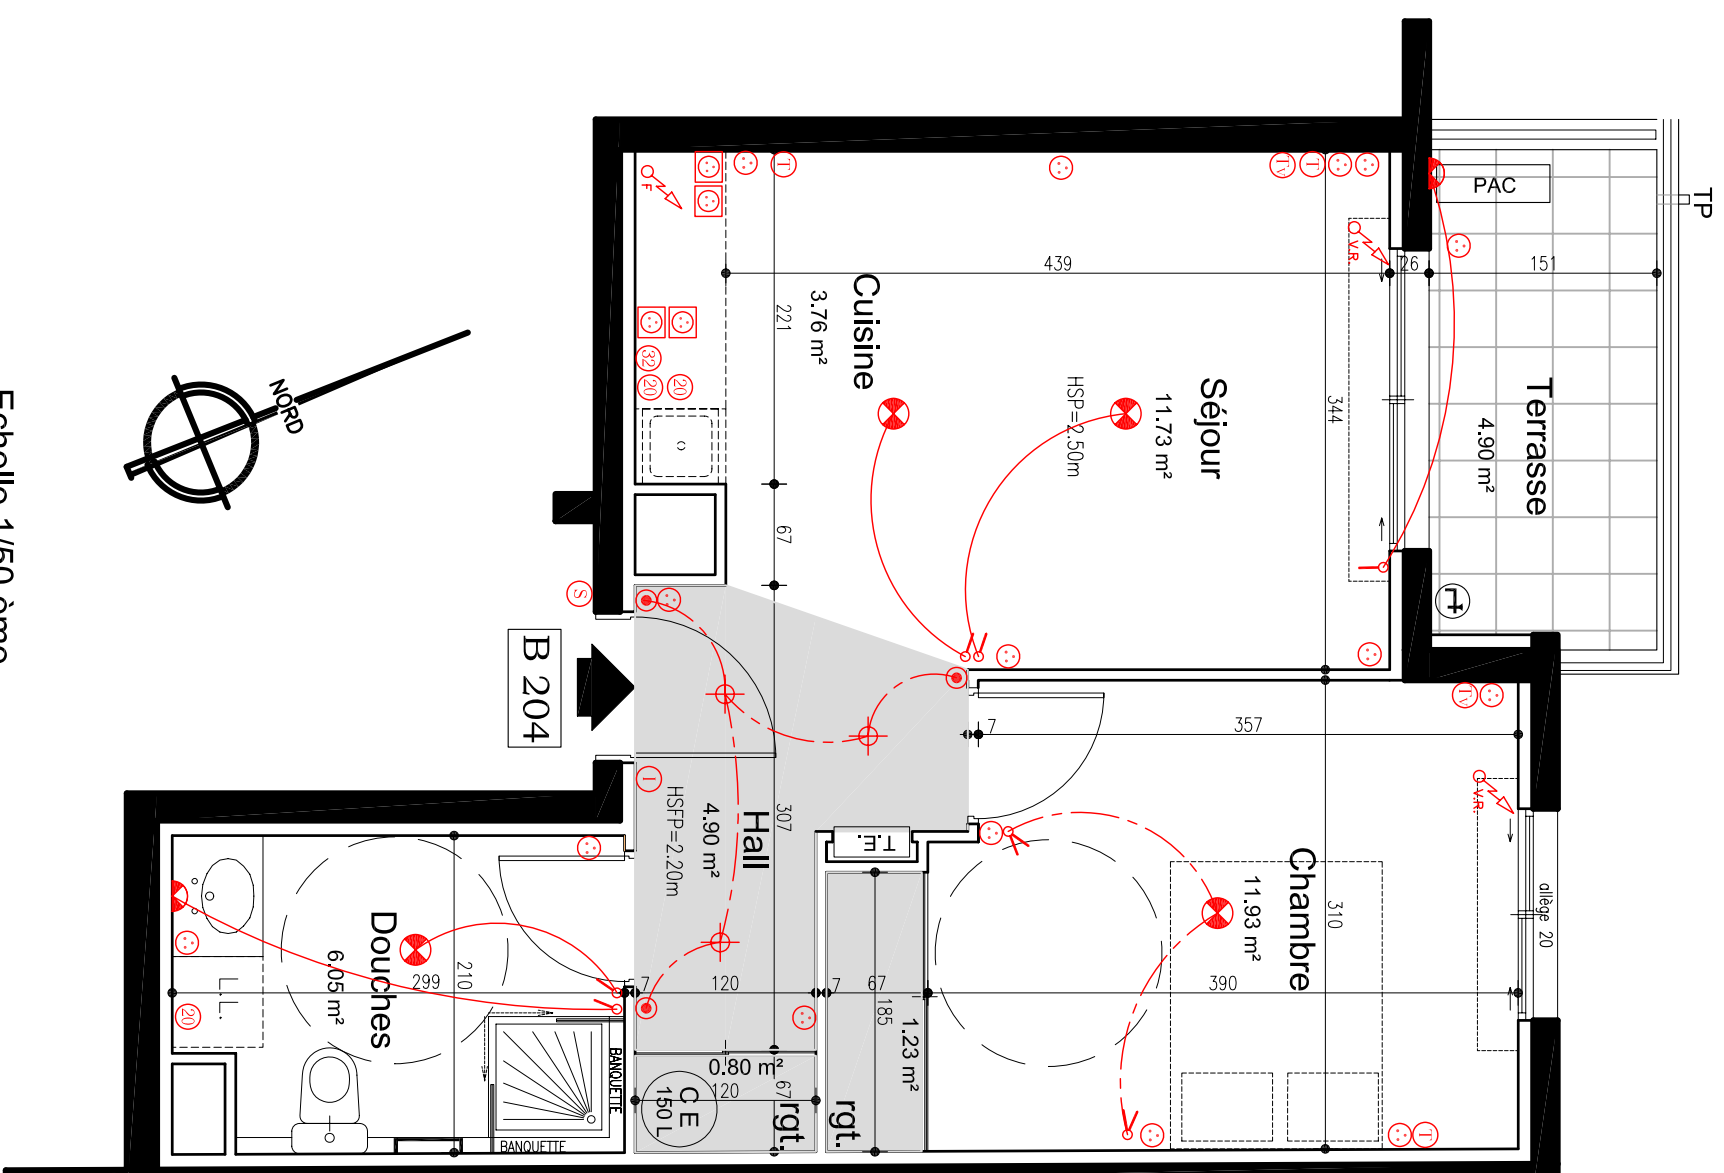

Echelle 1/50 ème