

# RESIDENCE CANNES MONTAIGNE


8-10, rue Montaigne  
06400 CANNES

APPARTEMENT	: <b>B 404</b>
TYPE	: 2 PIECES
NIVEAU	: 4ème Etage

SURFACE HABITABLE	: 40.40 M <sup>2</sup>
TERRASSE	: 4.90 M <sup>2</sup>



COMMERCIALISATION :

**BVM**  
IMMOBILIER  
4, rue du 24 Août  
06400 CANNES  
TEL : 04 93 38 16 25 FAX : 04 93 38 36 35  
Email : bvmcannes@wanadoo.fr

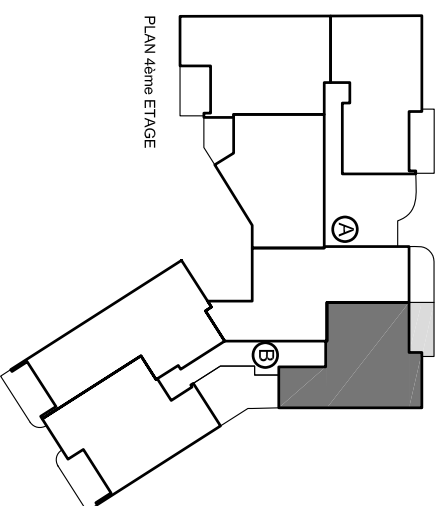

LEGENDE & SYMBOLES ELECTRIQUE

- Sonnette
- Interphone
- PC
- PC 20A
- PC 32A
- PC sur plan de travail
- Sortie III Volets Roulant
- Téléphonie
- Téléphonie
- Télérupteur
- Interrupteur simple allumage
- Interrupteur va & vient
- Point lumineux en plafonnier
- Point lumineux en applique
- Spot encastré
- T.E. Tableau Electrique
- Séche serviette
- Chauffe Eau
- Point d'eau terrasse
- Faux-plafond

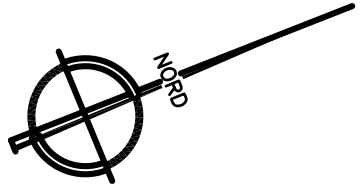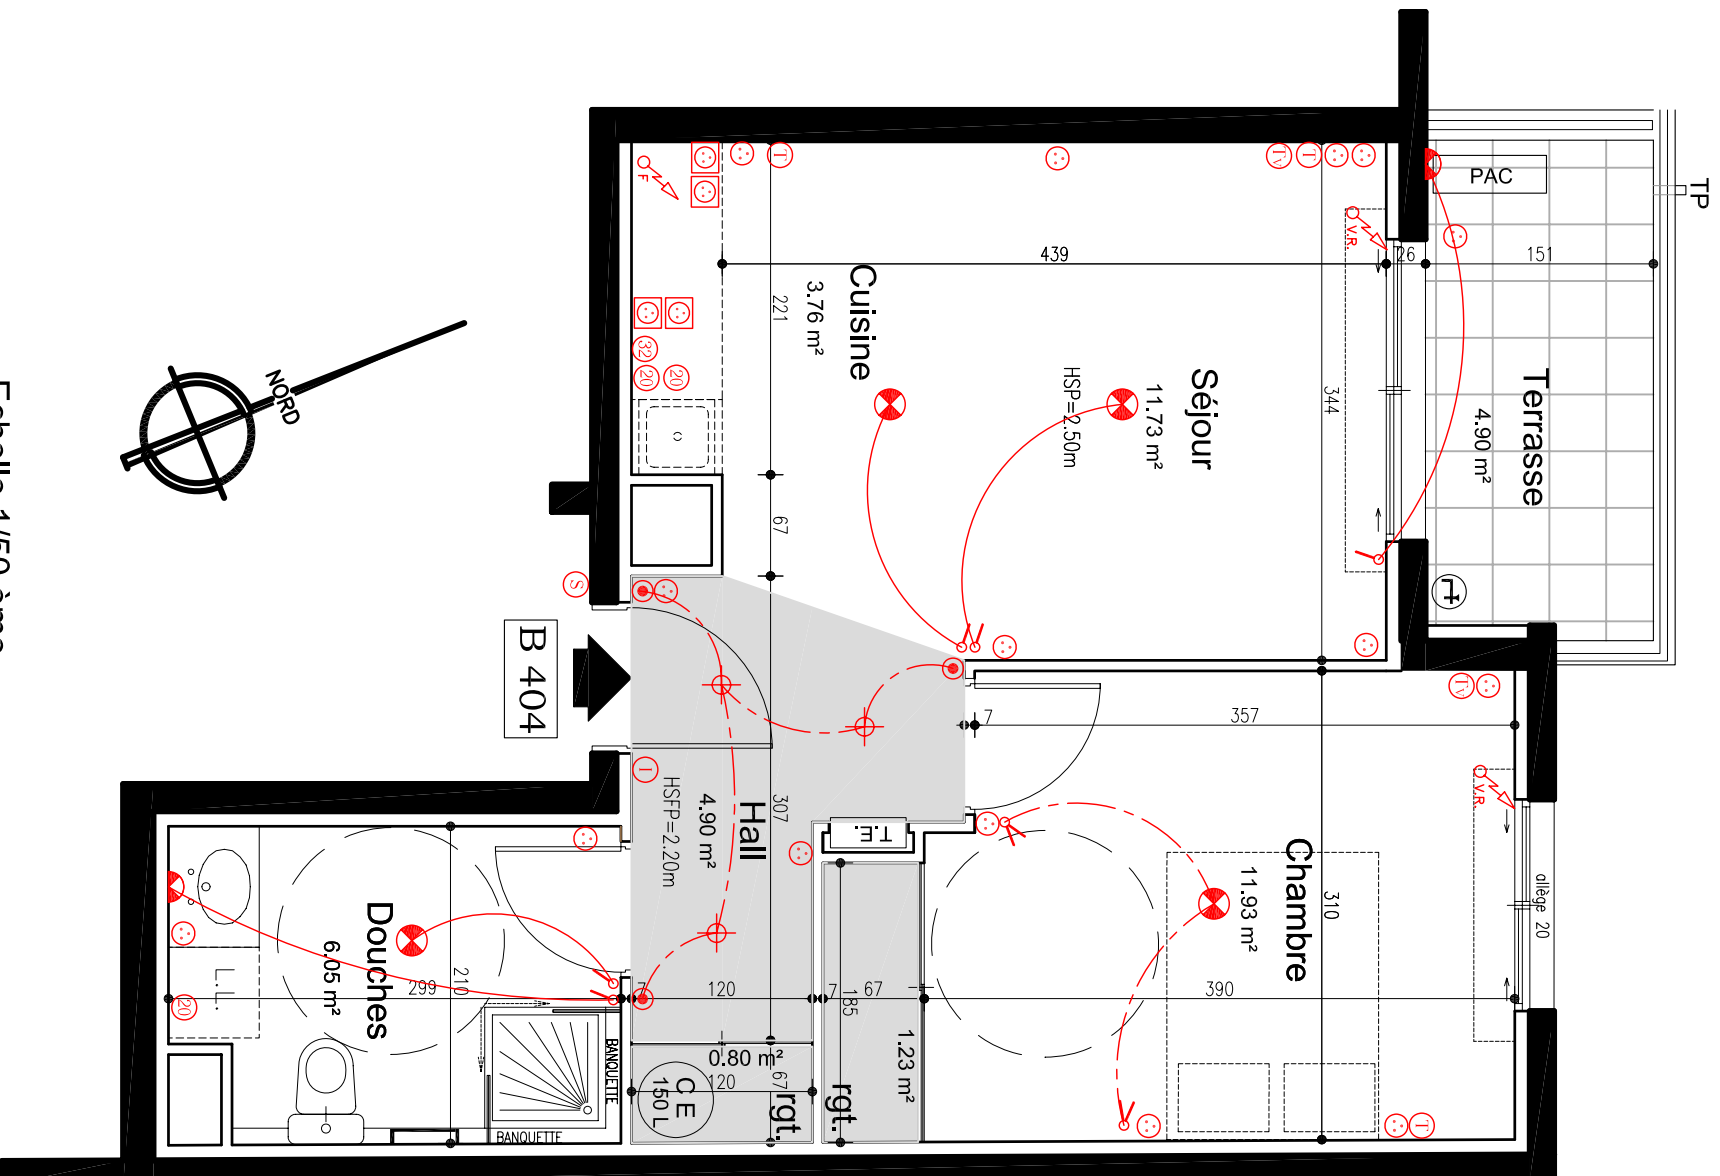

Echelle 1/50 ème