


Résidence "Les Hauts de la Combe"



Rue Champ Passavent
21380 Messigny et Vantoux

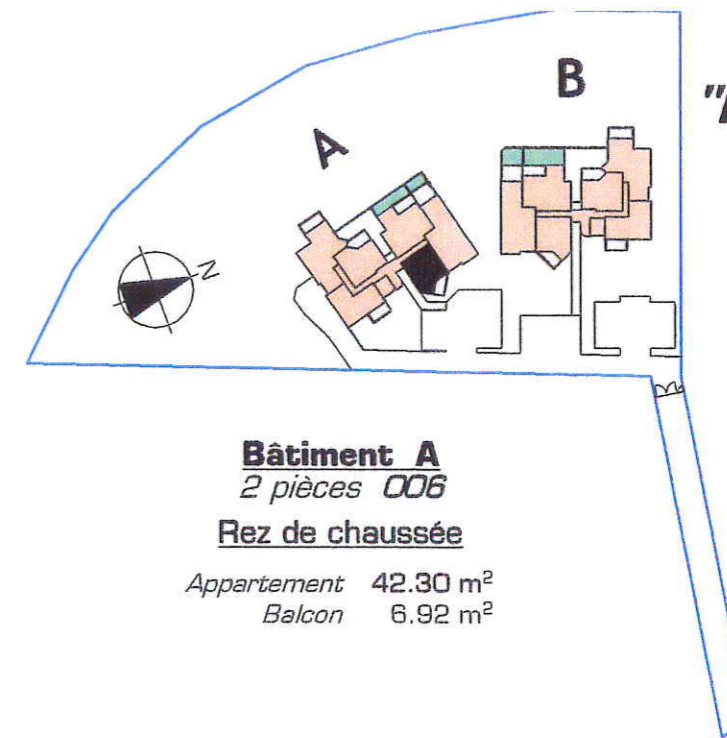

Bâtiment A 2 pièces 006

Rez de chaussée

Appartement 42.30 m²
Balcon 6.92 m²

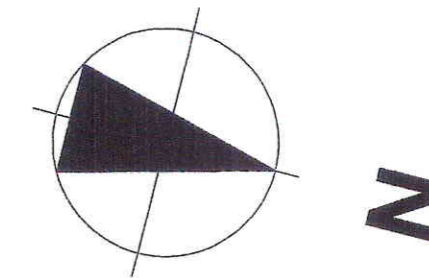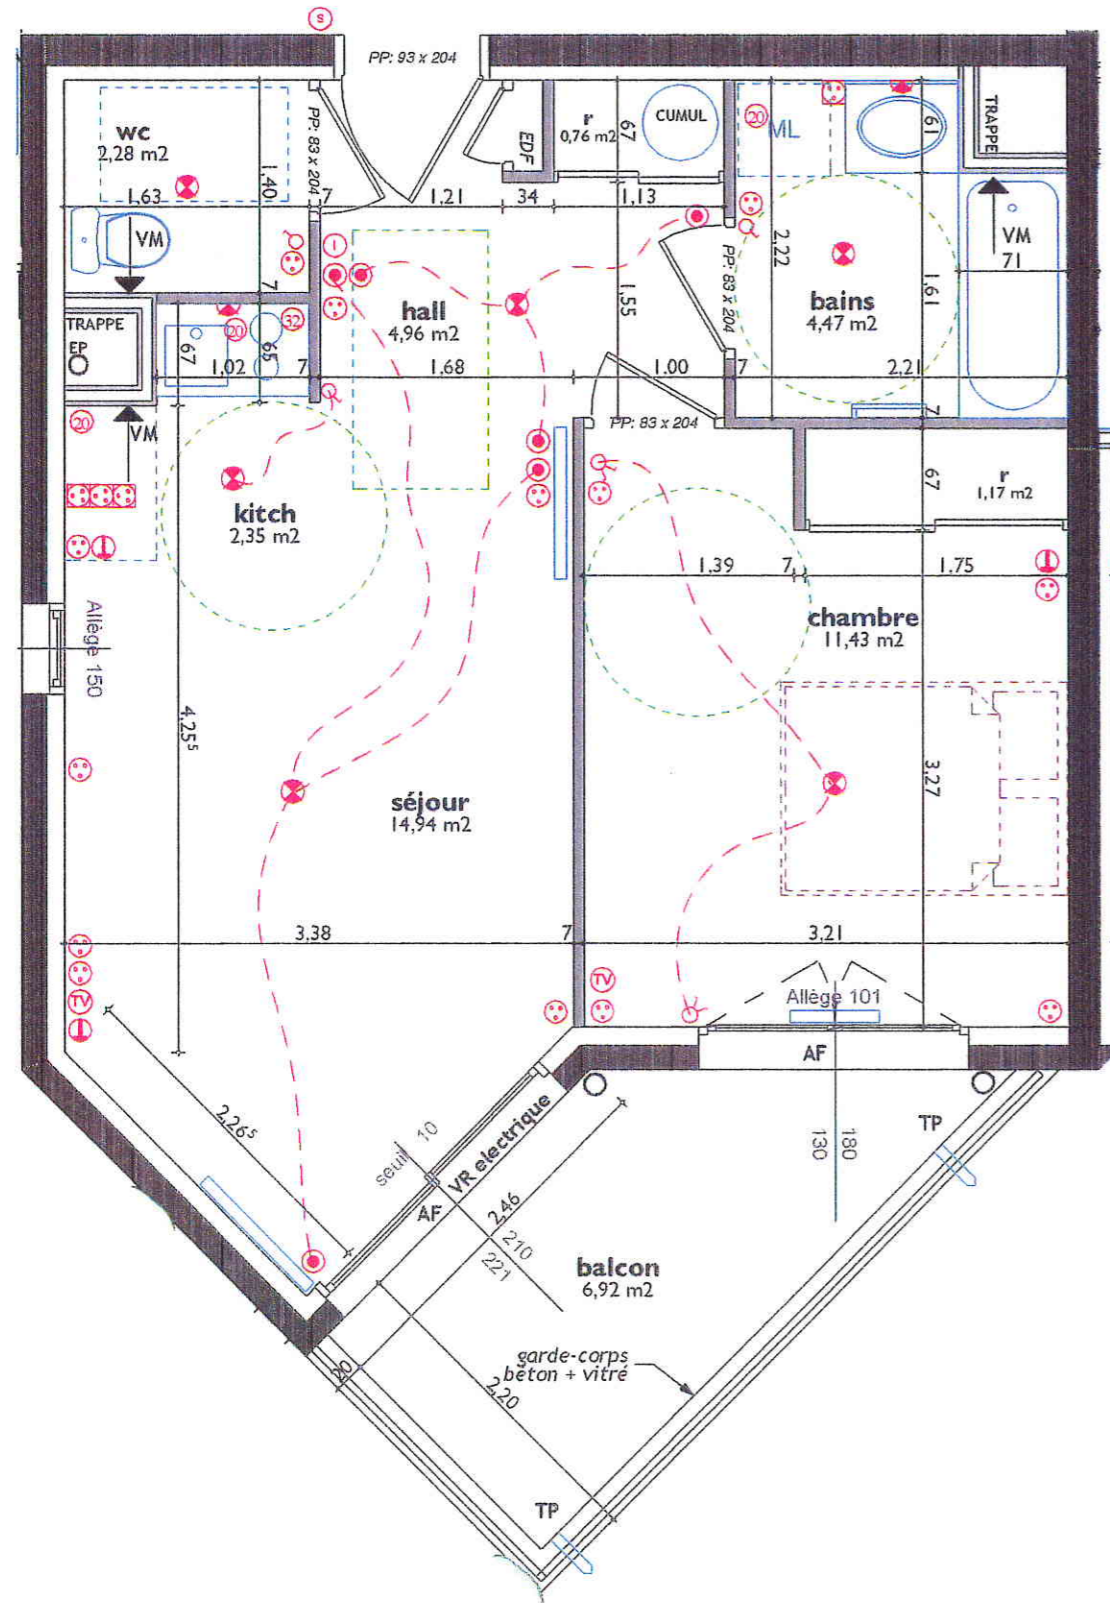

Symboles ELECTRIQUES

- Ⓢ Sonnette
- Ⓛ Interphone
- Ⓟ P C double Plan de Travail
- Ⓣ Téléphone
- Ⓥ Télévision
- Ⓢ Télérupteur
- Ⓞ Interrupteur Simple Allumage
- Ⓞ Interrupteur Va & Vient
- Ⓟ P C 20A
- Ⓟ P C 32A
- Ⓟ P C 16A + T
- Ⓟ P C sur Plan de Travail
- Ⓢ point lumineux en Applique
- Ⓢ point lumineux en Plafonnier