

# COUR MARGOT

## BATIMENT A


ZAC du Centre Ville- 21300 Chenôve

T4 A501

ATTIQUE

Appartement **96.41 m<sup>2</sup>**

Terrasse **21.20 m<sup>2</sup>**

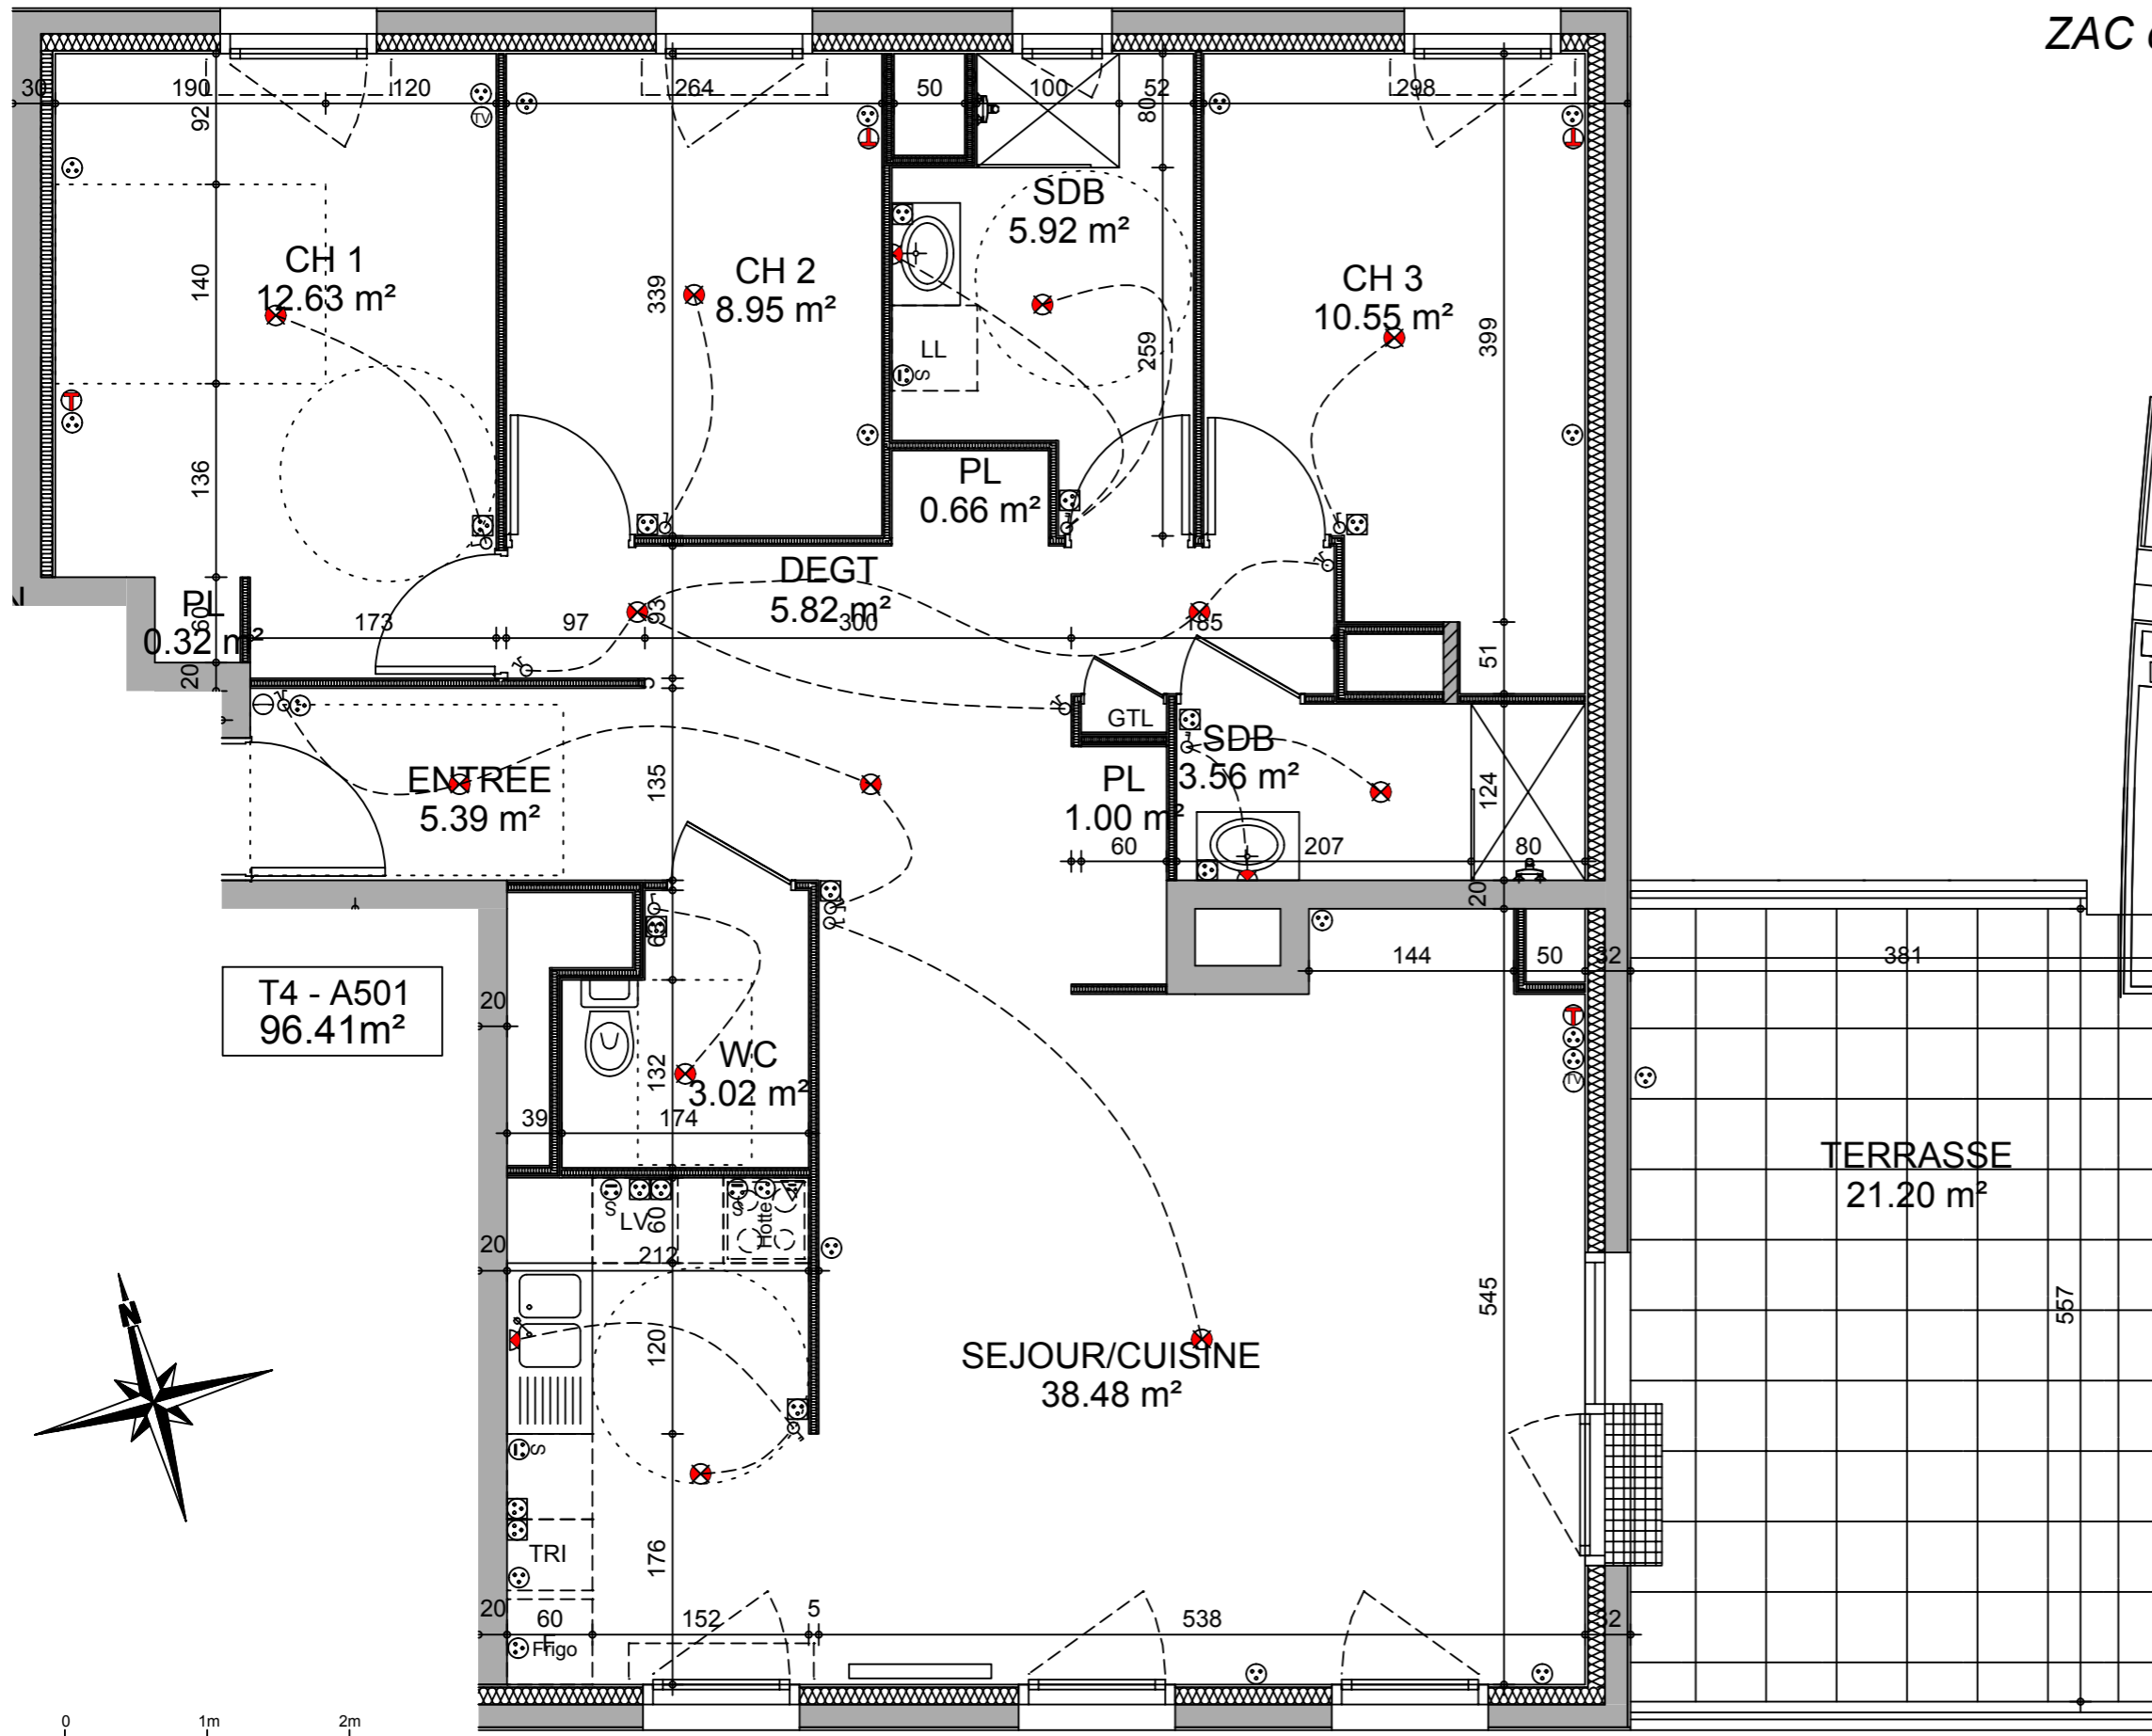

### SYMBOLES ELECTRIQUES

- ⊙ Sonnette
- ⊕ Interphone
- Ⓜ RJ45
- Ⓜ Télévision
- Télerrupteur
- ♂ Interrupteur simple allumage
- ♂ Interrupteur double allumage
- ♂ Interrupteur Va & Vient
- △ PC 2\*32A
- Ⓜ PC 2\*10/16A + T spécialisée
- ⊕ PC 16A + T
- ⊕ PC 16A + T à 1.20m
- Ⓜ Point lumineux en applique
- Ⓜ Point lumineux en plafonnier
- Ⓜ Attente thermostat
- ▭ Radiateur ou sèche serviette
- Ⓜ Hublot, applique
- ▭ Luminaire étanche
- Ⓜ Détecteur de présence 360°
- Ⓜ Détecteur automatique de fumée
- ⊕ Spot encastré

DES MODIFICATIONS SONT SUSCEPTIBLES D'ETRE APPORTEES A CE PLAN EN FONCTION DES IMPERATIFS TECHNIQUES (Dimensions, faux plafonds, emplacements des équipements électriques...)

