

COUR MARGOT

BATIMENT B


ZAC du Centre Ville- 21300 Chenôve

T2 B405



ETAGE 4

Appartement **48.79 m²**


Balcon **8.61 m²**

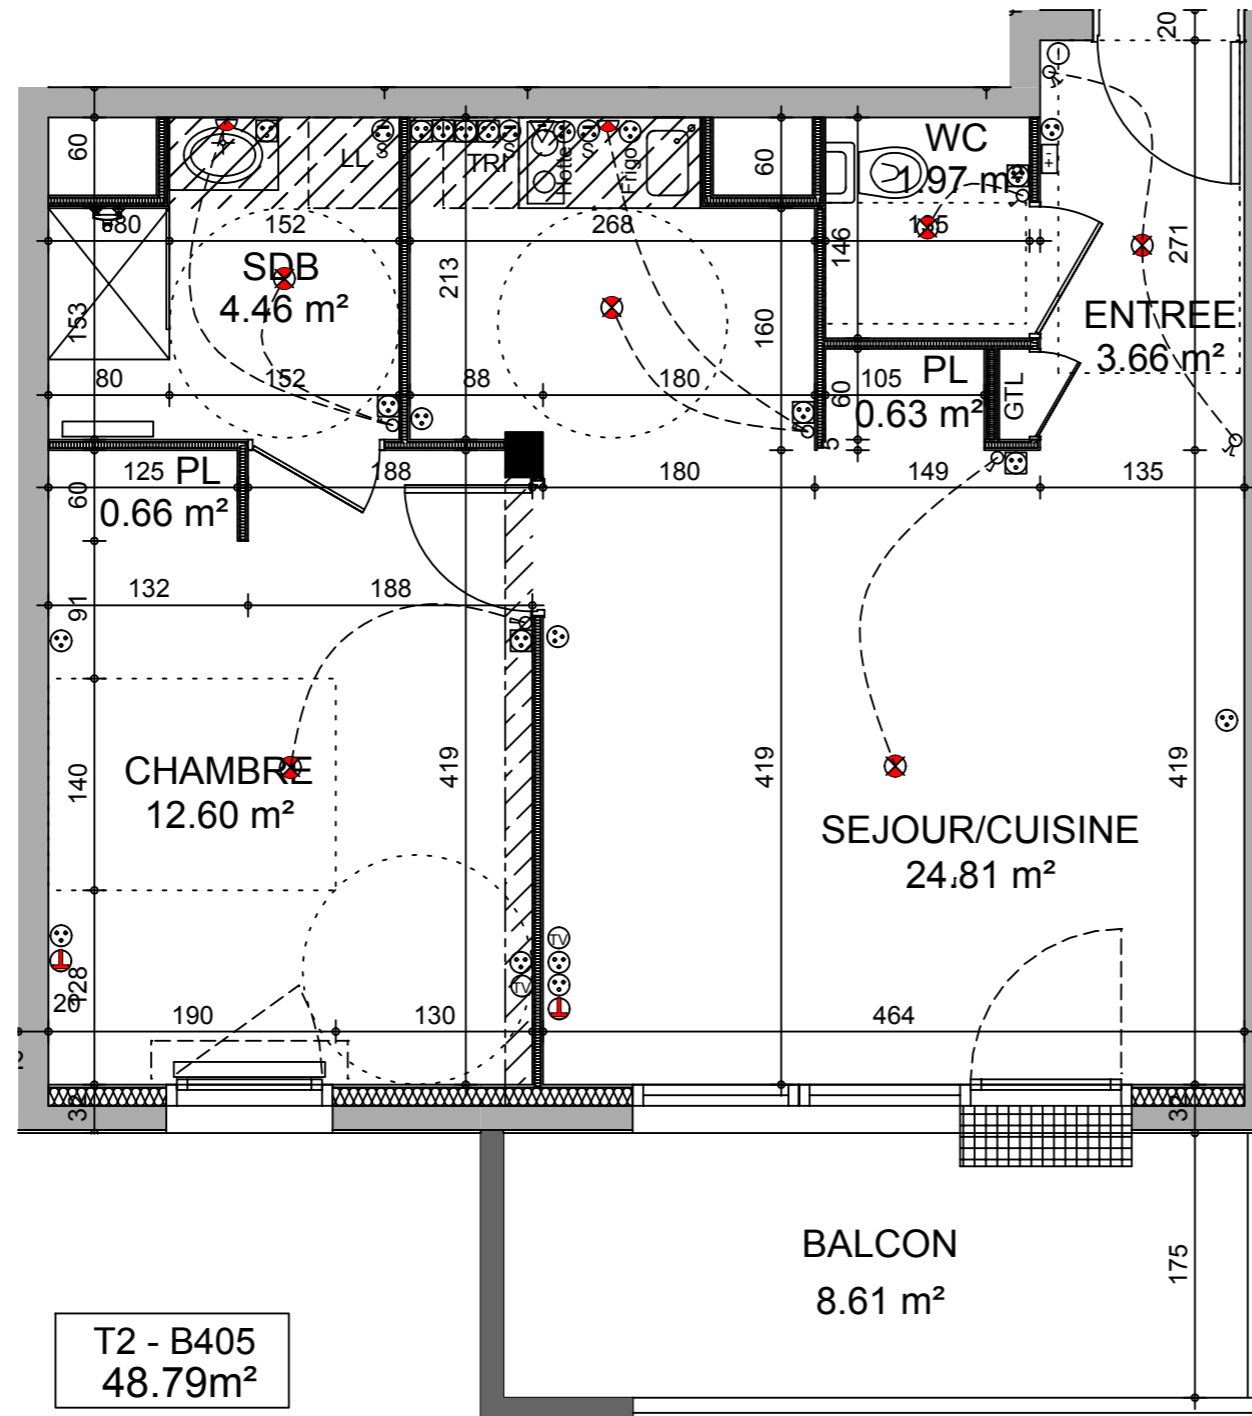

T2 - B405
48.79m²

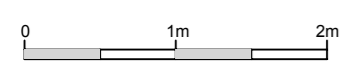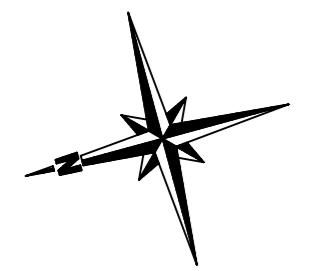

DES MODIFICATIONS SONT SUSCEPTIBLES D'ETRE APORTEES A CE PLAN EN FONCTION DES IMPERATIFS TECHNIQUES (Dimensions, faux plafonds, emplacements des équipements électriques...)

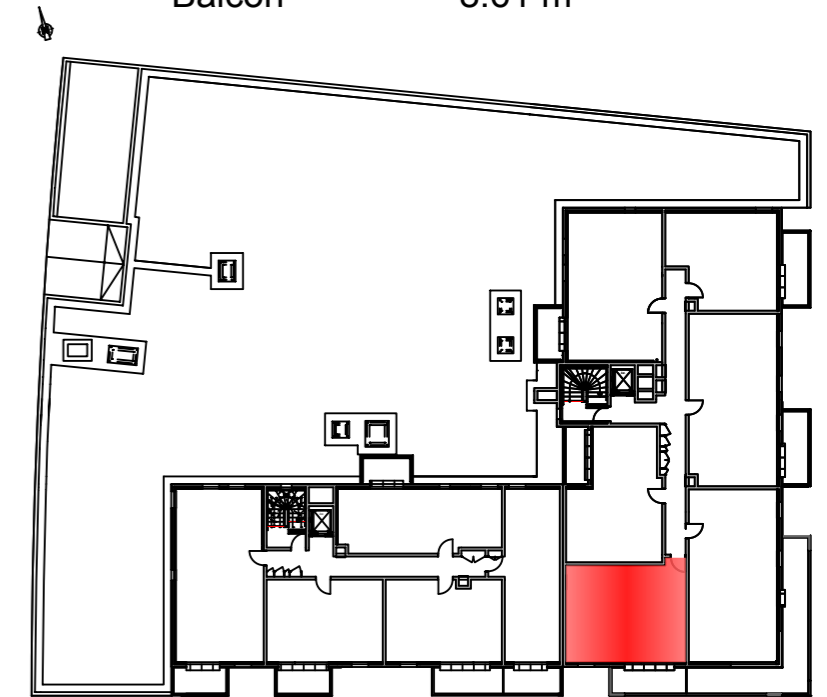

SYMBLES ELECTRIQUES

- ⊙ Sonnette
- ⊙ Interphone
- ⊕ RJ45
- ⊙ Télévision
- Télérupteur
- ♂ Interrupteur simple allumage
- ♂ Interrupteur double allumage
- ♂ Interrupteur Va & Vient
- △ PC 2*32A
- ⊙ PC 2*10/16A + T spécialisée
- ⊕ PC 16A + T
- ⊕ PC 16A + T à 1.20m
- ⊕ Point lumineux en applique
- ⊕ Point lumineux en plafonnier
- ⊕ Attente thermostat
- ▭ Radiateur ou sèche serviette
- ⊕ Hublot, applique
- ▭ Luminaire étanche
- ⊕ Détecteur de présence 360°
- ⊕ Détecteur automatique de fumée
- ⊕ Spot encastré