



COUR MARGOT
BATIMENT B
 ZAC du Centre Ville- 21300 Chenôve
 T4 B501
ATTIQUE

Appartement **92.45 m²**
 Terrasse **15.74 m²**

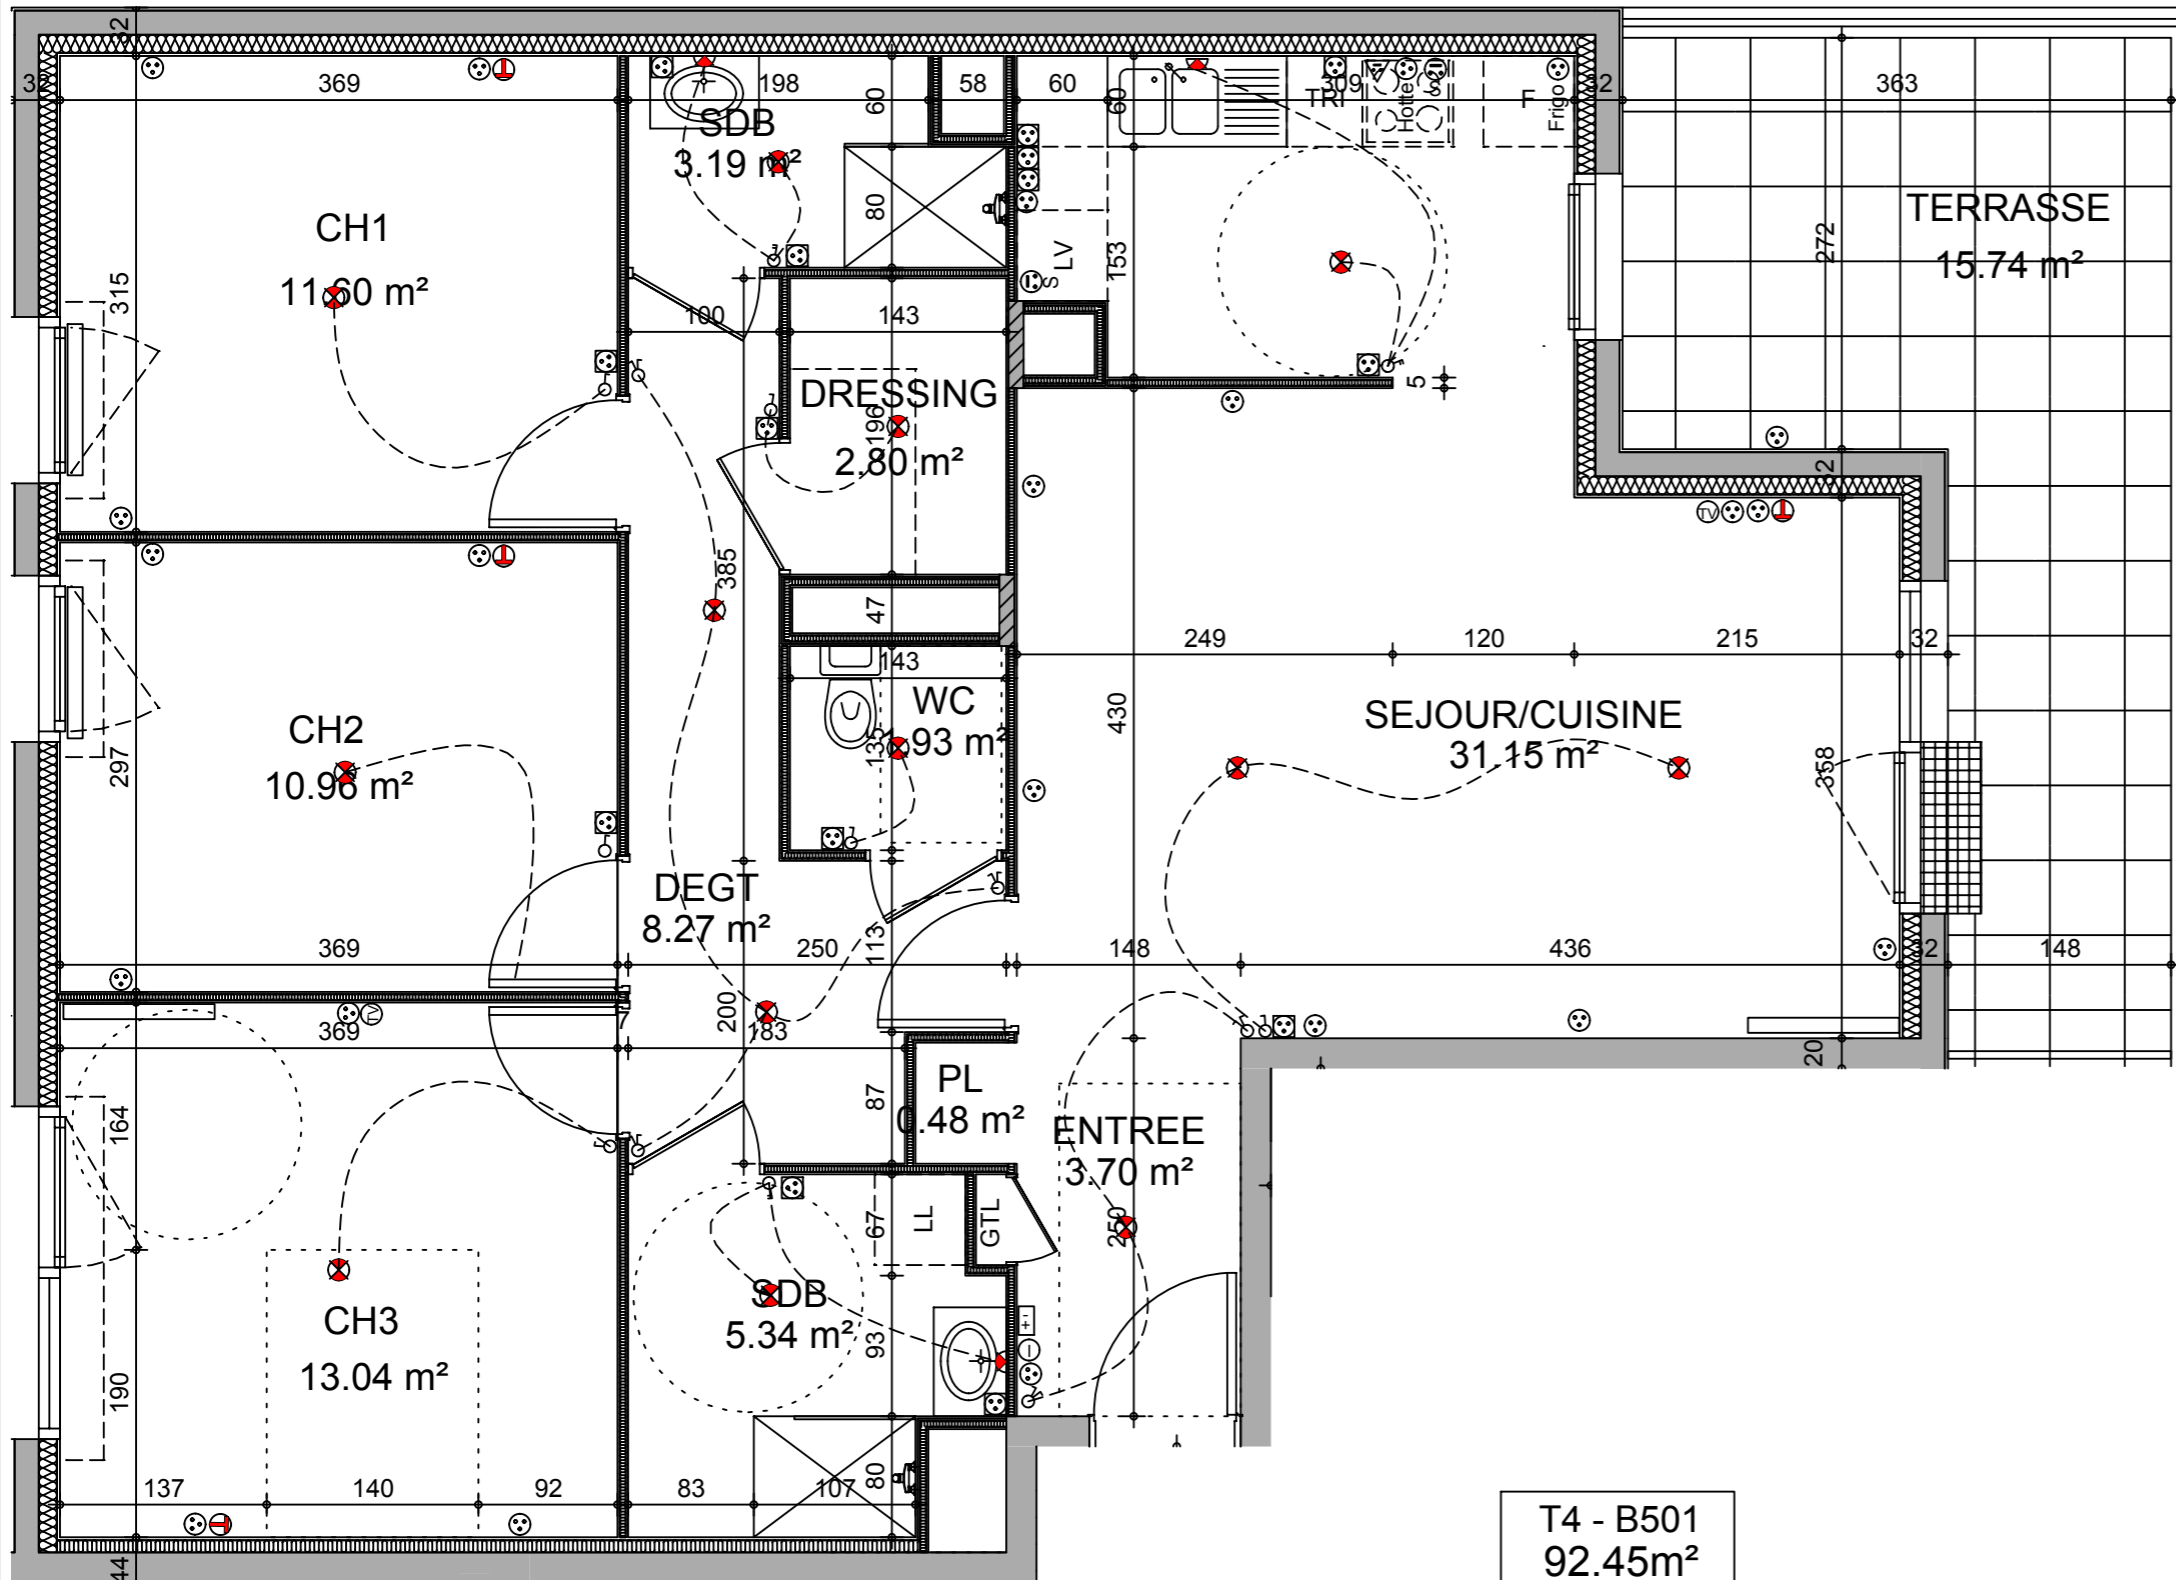


T4 - B501
 92.45m²

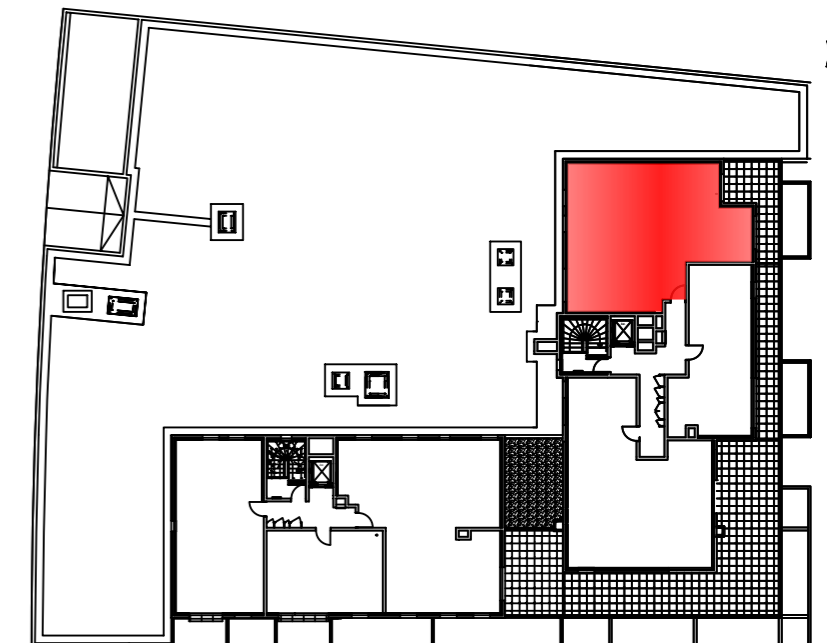

SYMBLES ELECTRIQUES

- ⊙ Sonnette
- ⊙ Interphone
- ⊙ RJ45
- ⊙ Télévision
- Télérupteur
- ♂ Interrupteur simple allumage
- ♂ Interrupteur double allumage
- ♂ Interrupteur Va & Vient
- △ PC 2*32A
- ⊙ PC 2*10/16A + T spécialisée
- ⊙ PC 16A + T
- ⊙ PC 16A + T à 1.20m
- ⊙ Point lumineux en applique
- ⊙ Point lumineux en plafonnier
- ⊙ Attente thermostat
- ▭ Radiateur ou sèche serviette
- ⊙ Hublot, applique
- ▭ Luminaire étanche
- ⊙ Détecteur de présence 360°
- ⊙ Détecteur automatique de fumée
- ⊙ Spot encastré

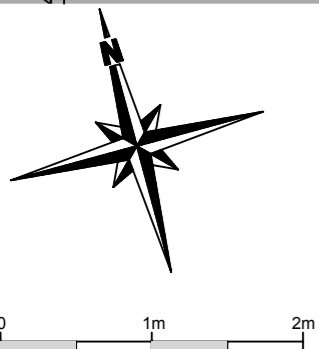

DES MODIFICATIONS SONT SUSCEPTIBLES D'ETRE APORTEES A CE PLAN EN FONCTION DES IMPERATIFS TECHNIQUES (Dimensions, faux plafonds, emplacements des équipements électriques...)