

COUR MARGOT

BATIMENT B


ZAC du Centre Ville- 21300 Chenôve

T2 B502

ATTIQUE


Appartement **49.38 m²**

Terrasse **17.17 m²**

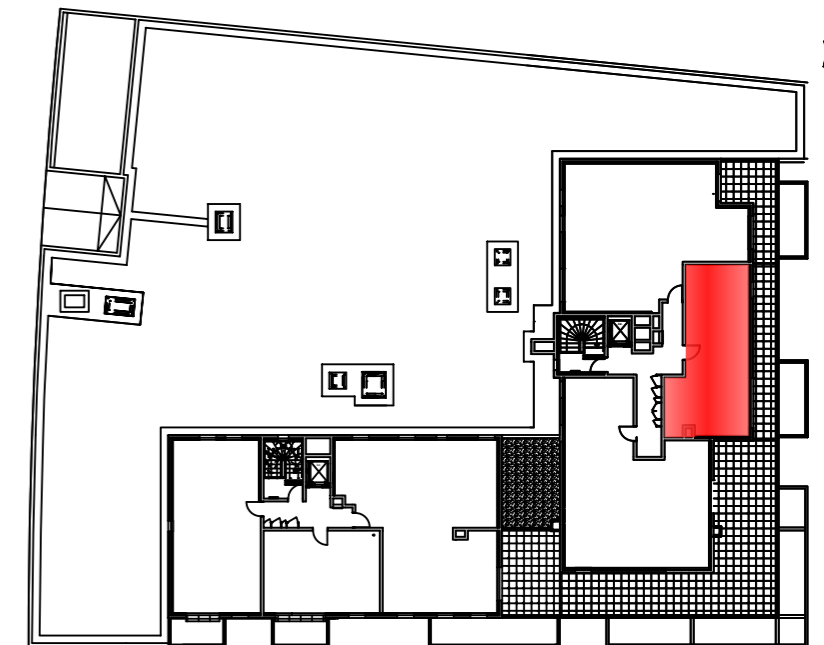

SYMBOLES ELECTRIQUES

- ⊙ Sonnette
- ⓞ Interphone
- Ⓜ RJ45
- Ⓣ Télévision
- Télérupteur
- ♂ Interrupteur simple allumage
- ♂ Interrupteur double allumage
- ♂ Interrupteur Va & Vient
- △ PC 2*32A
- Ⓢ PC 2*10/16A + T spécialisée
- ⊕ PC 16A + T
- ⊕ PC 16A + T à 1.20m
- Ⓧ Point lumineux en applique
- Ⓧ Point lumineux en plafonnier
- Ⓜ Attente thermostat
- ▭ Radiateur ou sèche serviette
- Ⓧ Hublot, applique
- ▭ Luminaire étanche
- Ⓜ Détecteur de présence 360°
- Ⓜ Détecteur automatique de fumée
- Ⓜ Spot encastré

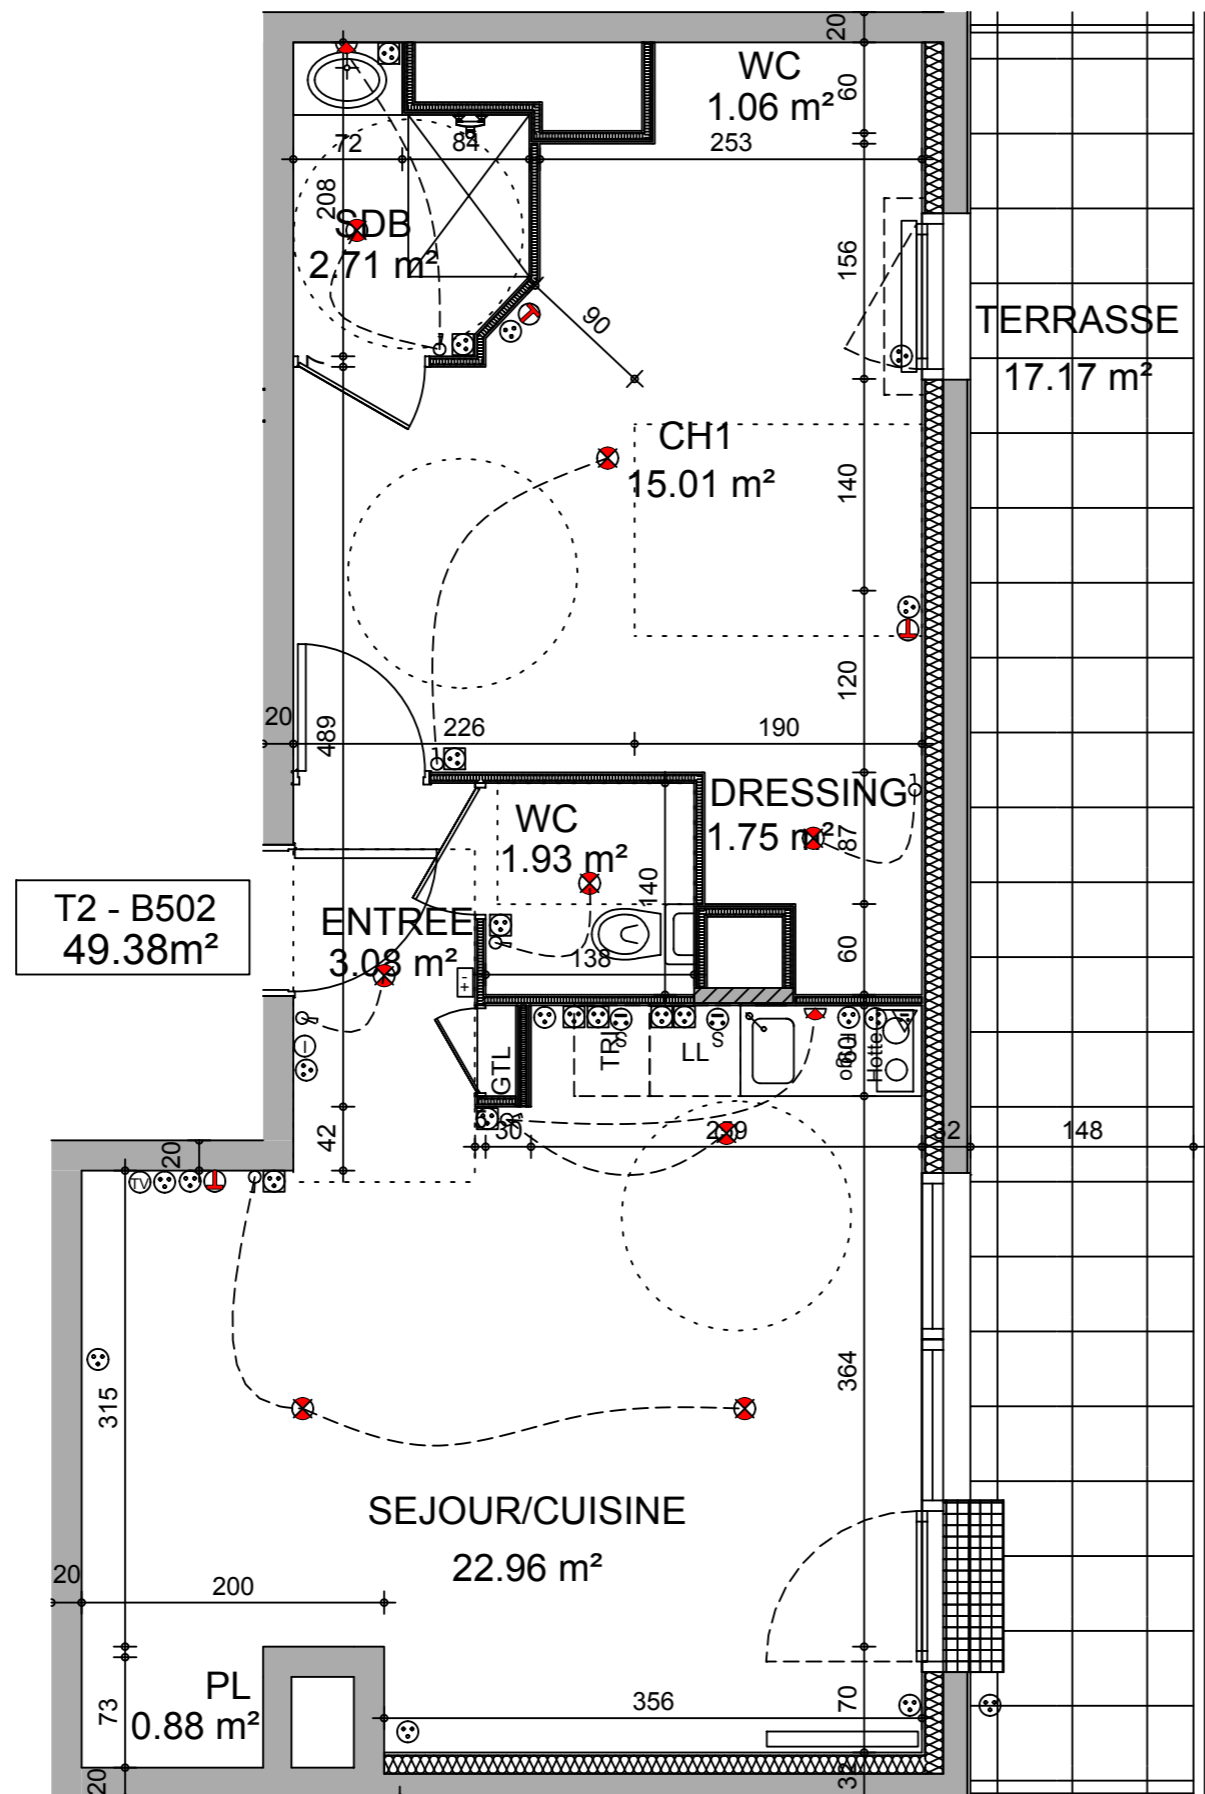

T2 - B502
49.38m²

