


Coline Bleue

ZAC Les Terrasses de Sainte Suzanne 25630 Sainte Suzanne

Bâtiment A

4 Pièces n° 004

Rez-de-Chaussée

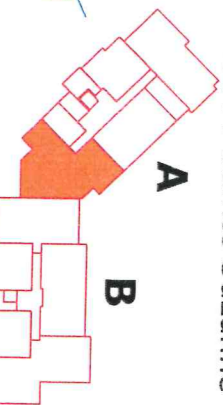


COMMERCIALISATION

BVM
IMMOBILIER

16-18 Bd du Dr Jean Vaillet
Ed. 03.80.73.11.59
E-mail : renseignements@bvm-immobilier.com

Surface : 78.00m²
Terrasse : 14.98m²
Jardin Privatif : 20.73m²

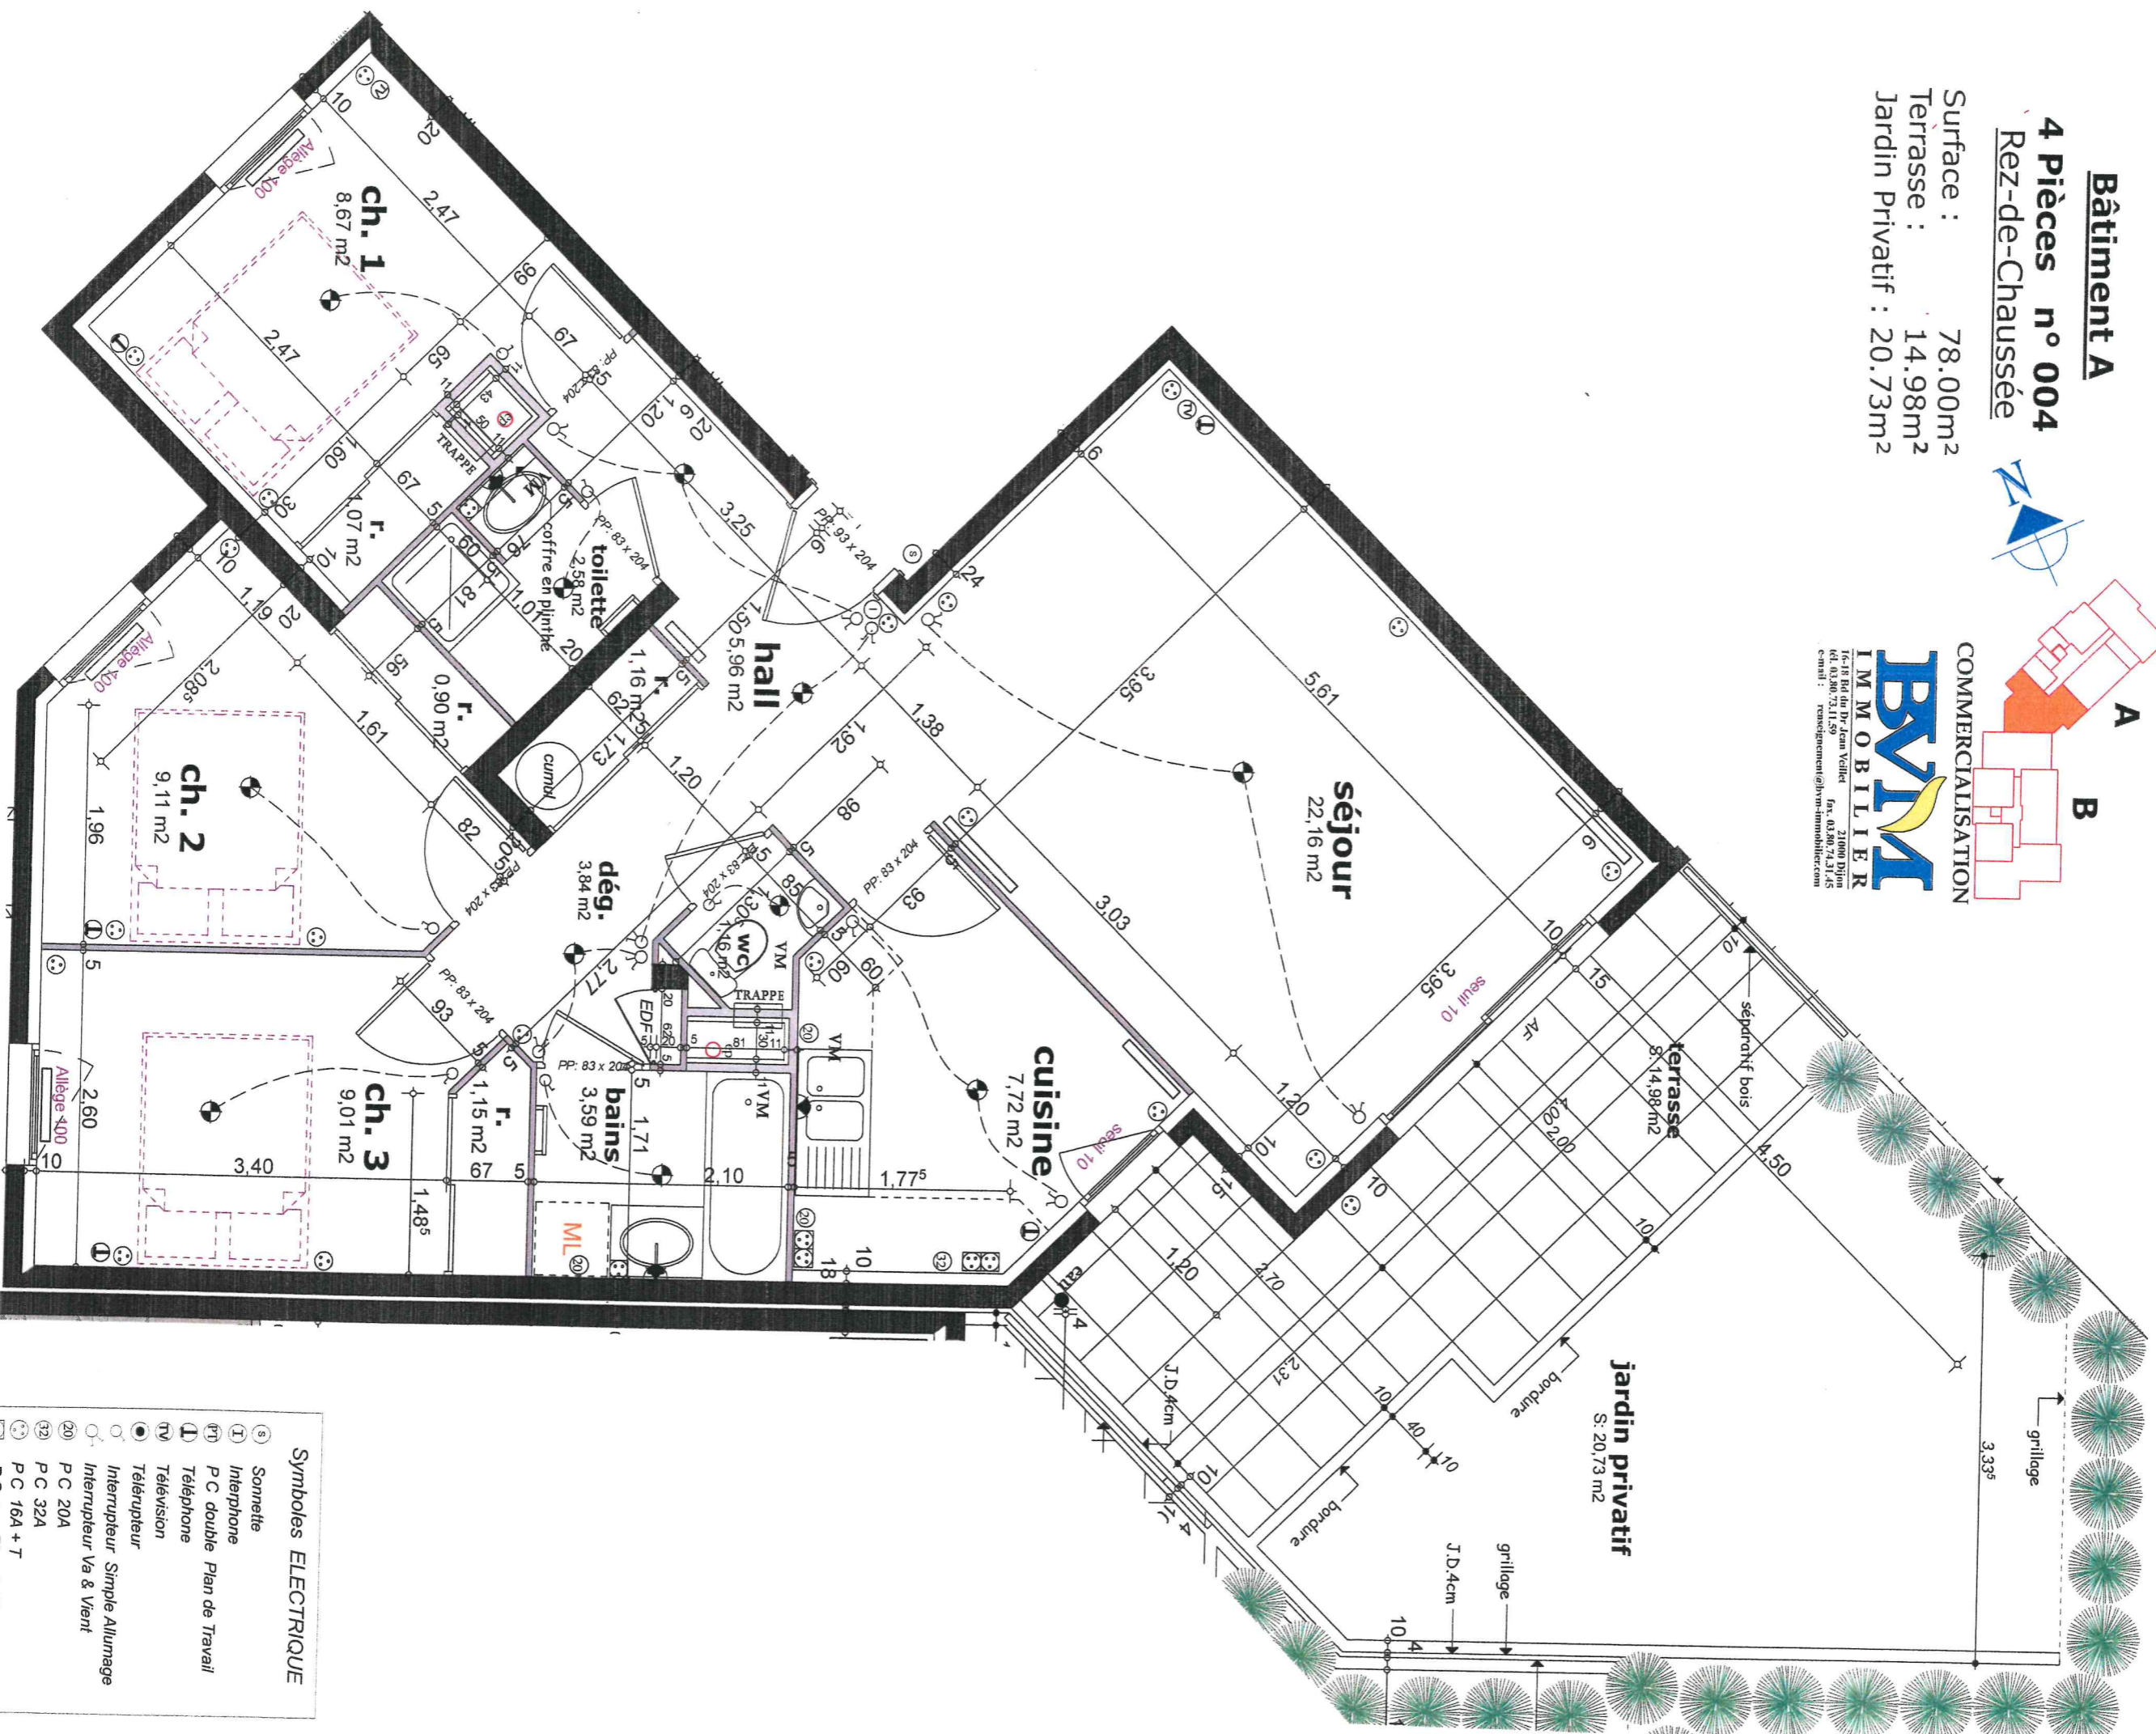

Symboles ELECTRIQUE

- (S) Sonnette
- (T) Interphone
- (PT) P C double Plan de Travail
- (T) Téléphone
- (TV) Télévision
- (I) Interrupteur Simple Allumage
- (I) Interrupteur Va & Vent
- (20) P C 20A
- (32) P C 32A
- (16A+T) P C 16A + T
- (P.C.) P C sur Plan de Travail
- (P.L.) point lumineux en Applique
- (P.L.P.) point lumineux en Plafonnier