


Coline Bleue

ZAC Les Terrasses de Sainte Suzanne 25630 Sainte Suzanne

Bâtiment B



4 Pièces n° 003
Rez-de-Chaussée

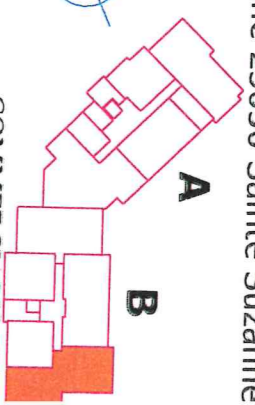

COMMERCIALISATIO

BVM
IMMOBILIER
21000 Dijon
14, rue de la République
Tél: 03 80 74 31 45
Fax: 03 80 74 31 45
Email: rene@grenant@bvm-immobilier.com

Surface : 79.10m²
Terrasse : 31.50m²

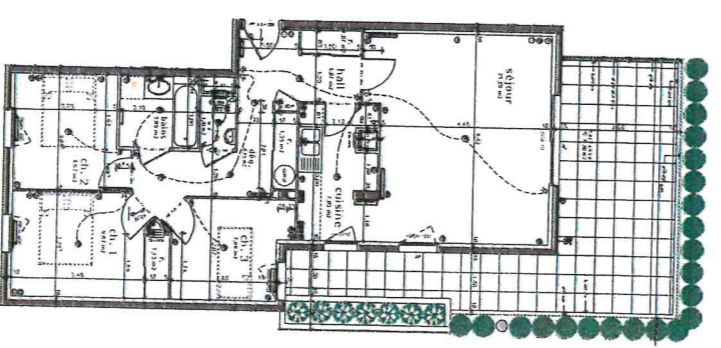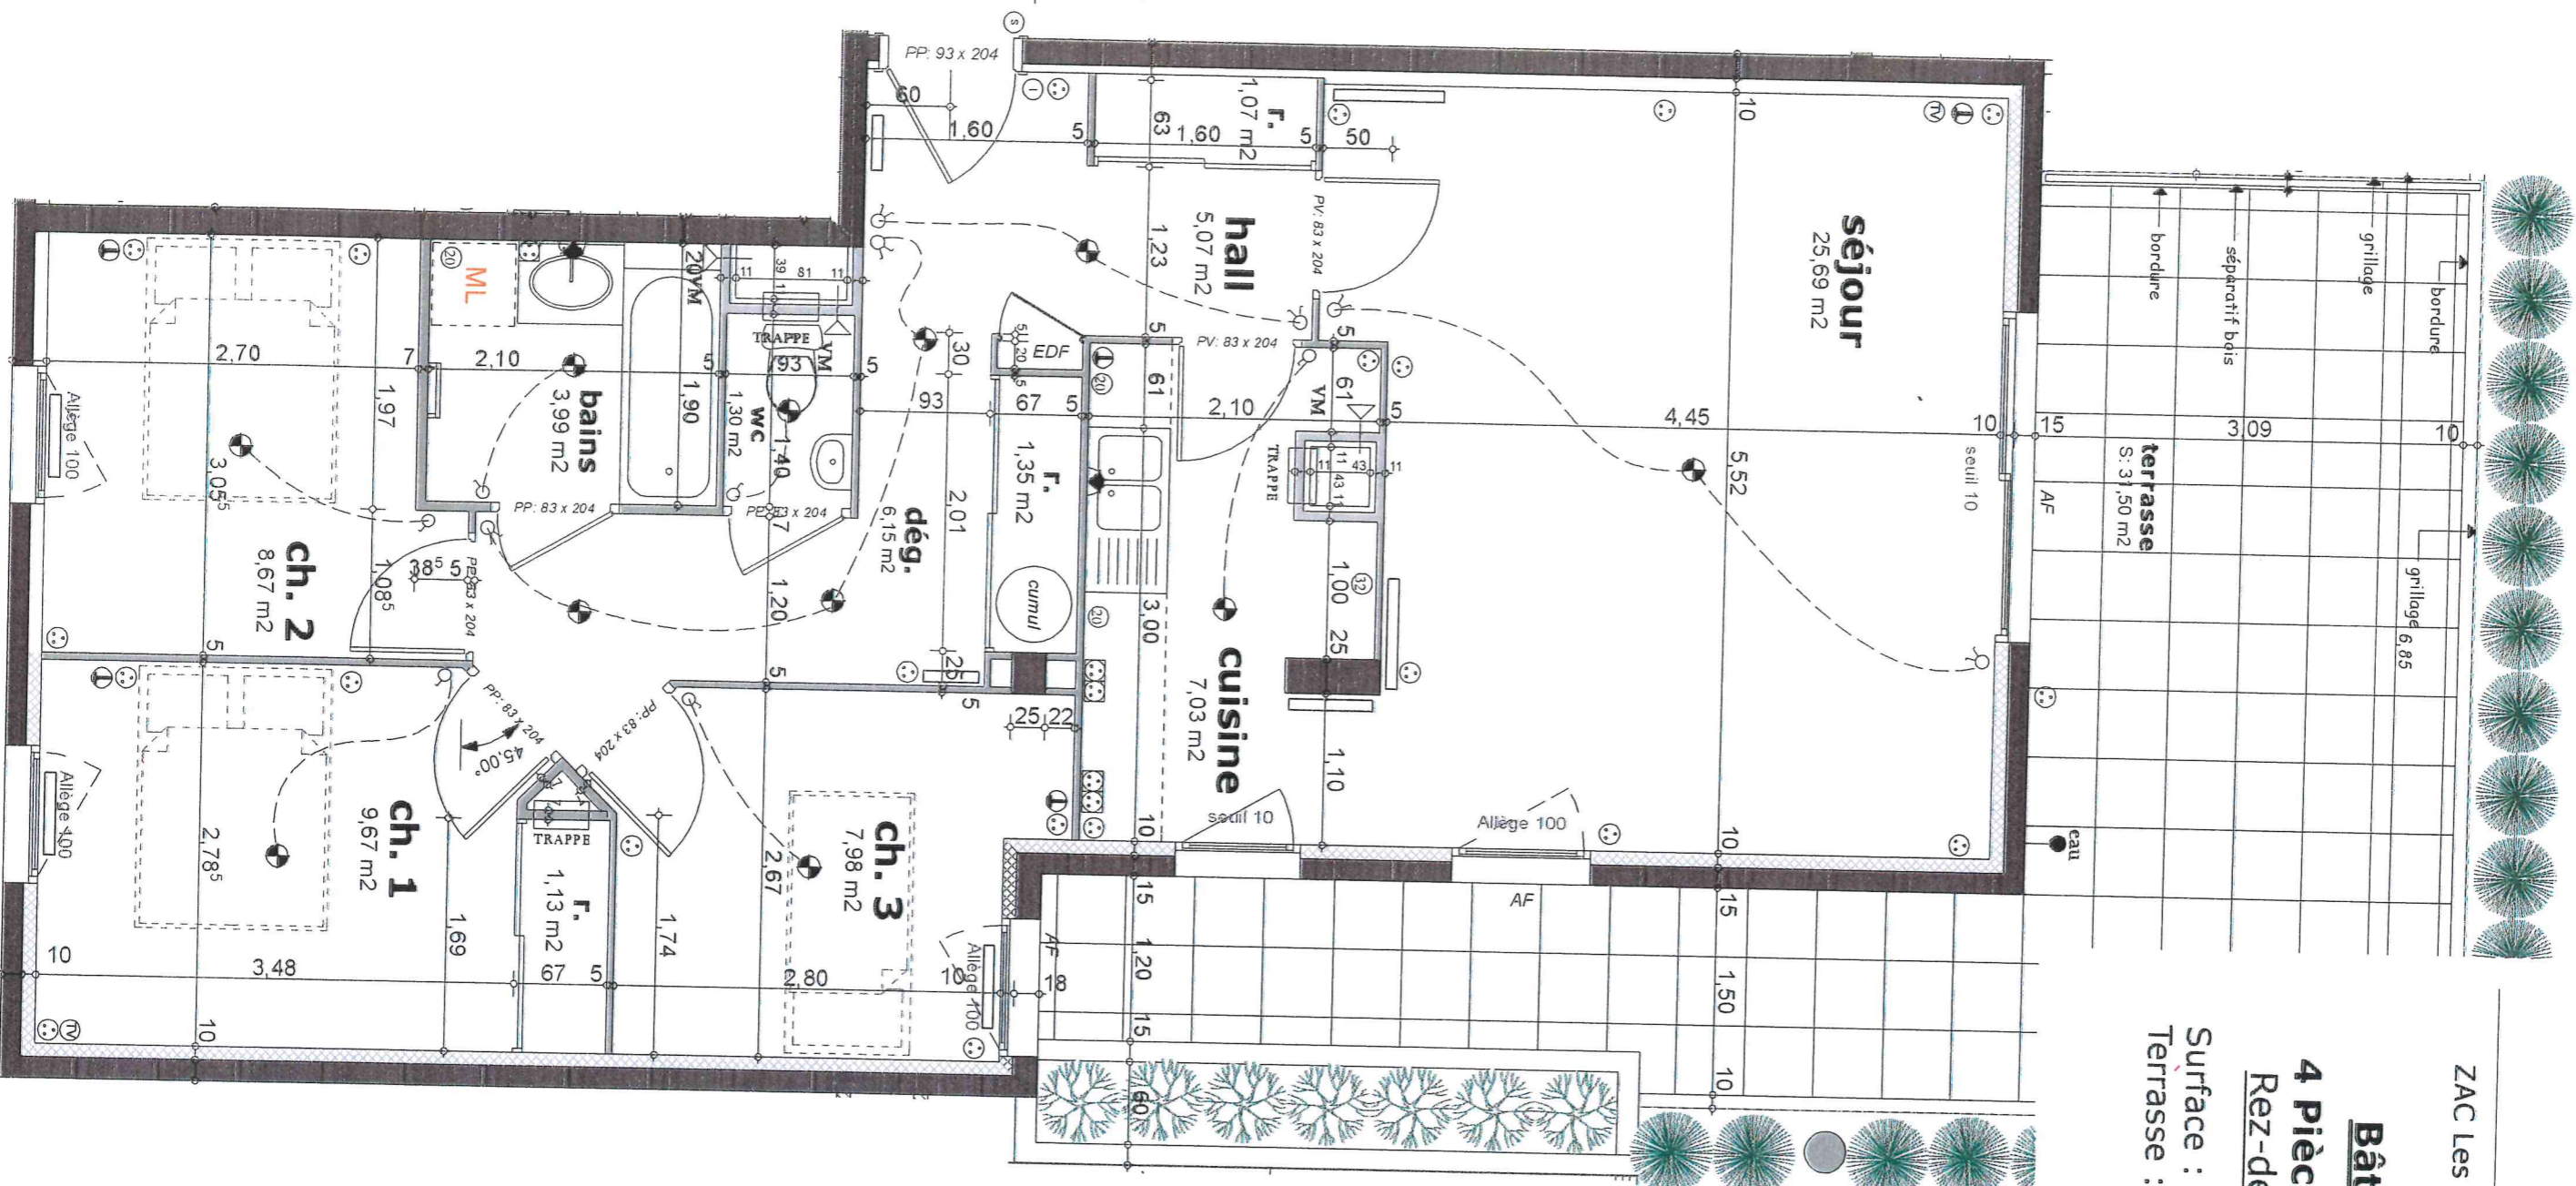

Symboles ELECTRIQUE

- Ⓢ Sonnette
- Ⓛ Interphone
- Ⓜ P.C double Plan de Travail
- Ⓣ Téléphone
- Ⓝ Télévision
- Ⓞ Telerupteur
- Ⓟ Interrupteur Simple Allumage
- Ⓠ Interrupteur Va & Vient
- Ⓡ P.C 20A
- Ⓢ P.C 32A
- Ⓣ P.C 16A + T
- Ⓤ P.C sur Plan de Travail
- Ⓥ point lumineux en Applique
- Ⓦ point lumineux en Plafonnier