


Coline Bleue

ZAC Les Terrasses de Sainte Suzanne 25630 Sainte Suzanne

Bâtiment B

4 Pièces n° 104
Premier Etage

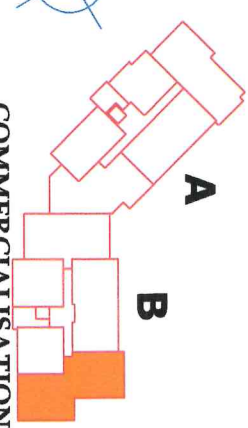


COMMERCIALISATION

BVM
IMMOBILIER

16-18 Bd du Dr-Jean Vallée 21000 Dijon
Tél. 03.80.73.11.59 Fax. 03.80.74.31.45
email : renseignements@bvm-immobilier.com

Surface : 80.55 m²
Terrasse : 12.78 m²

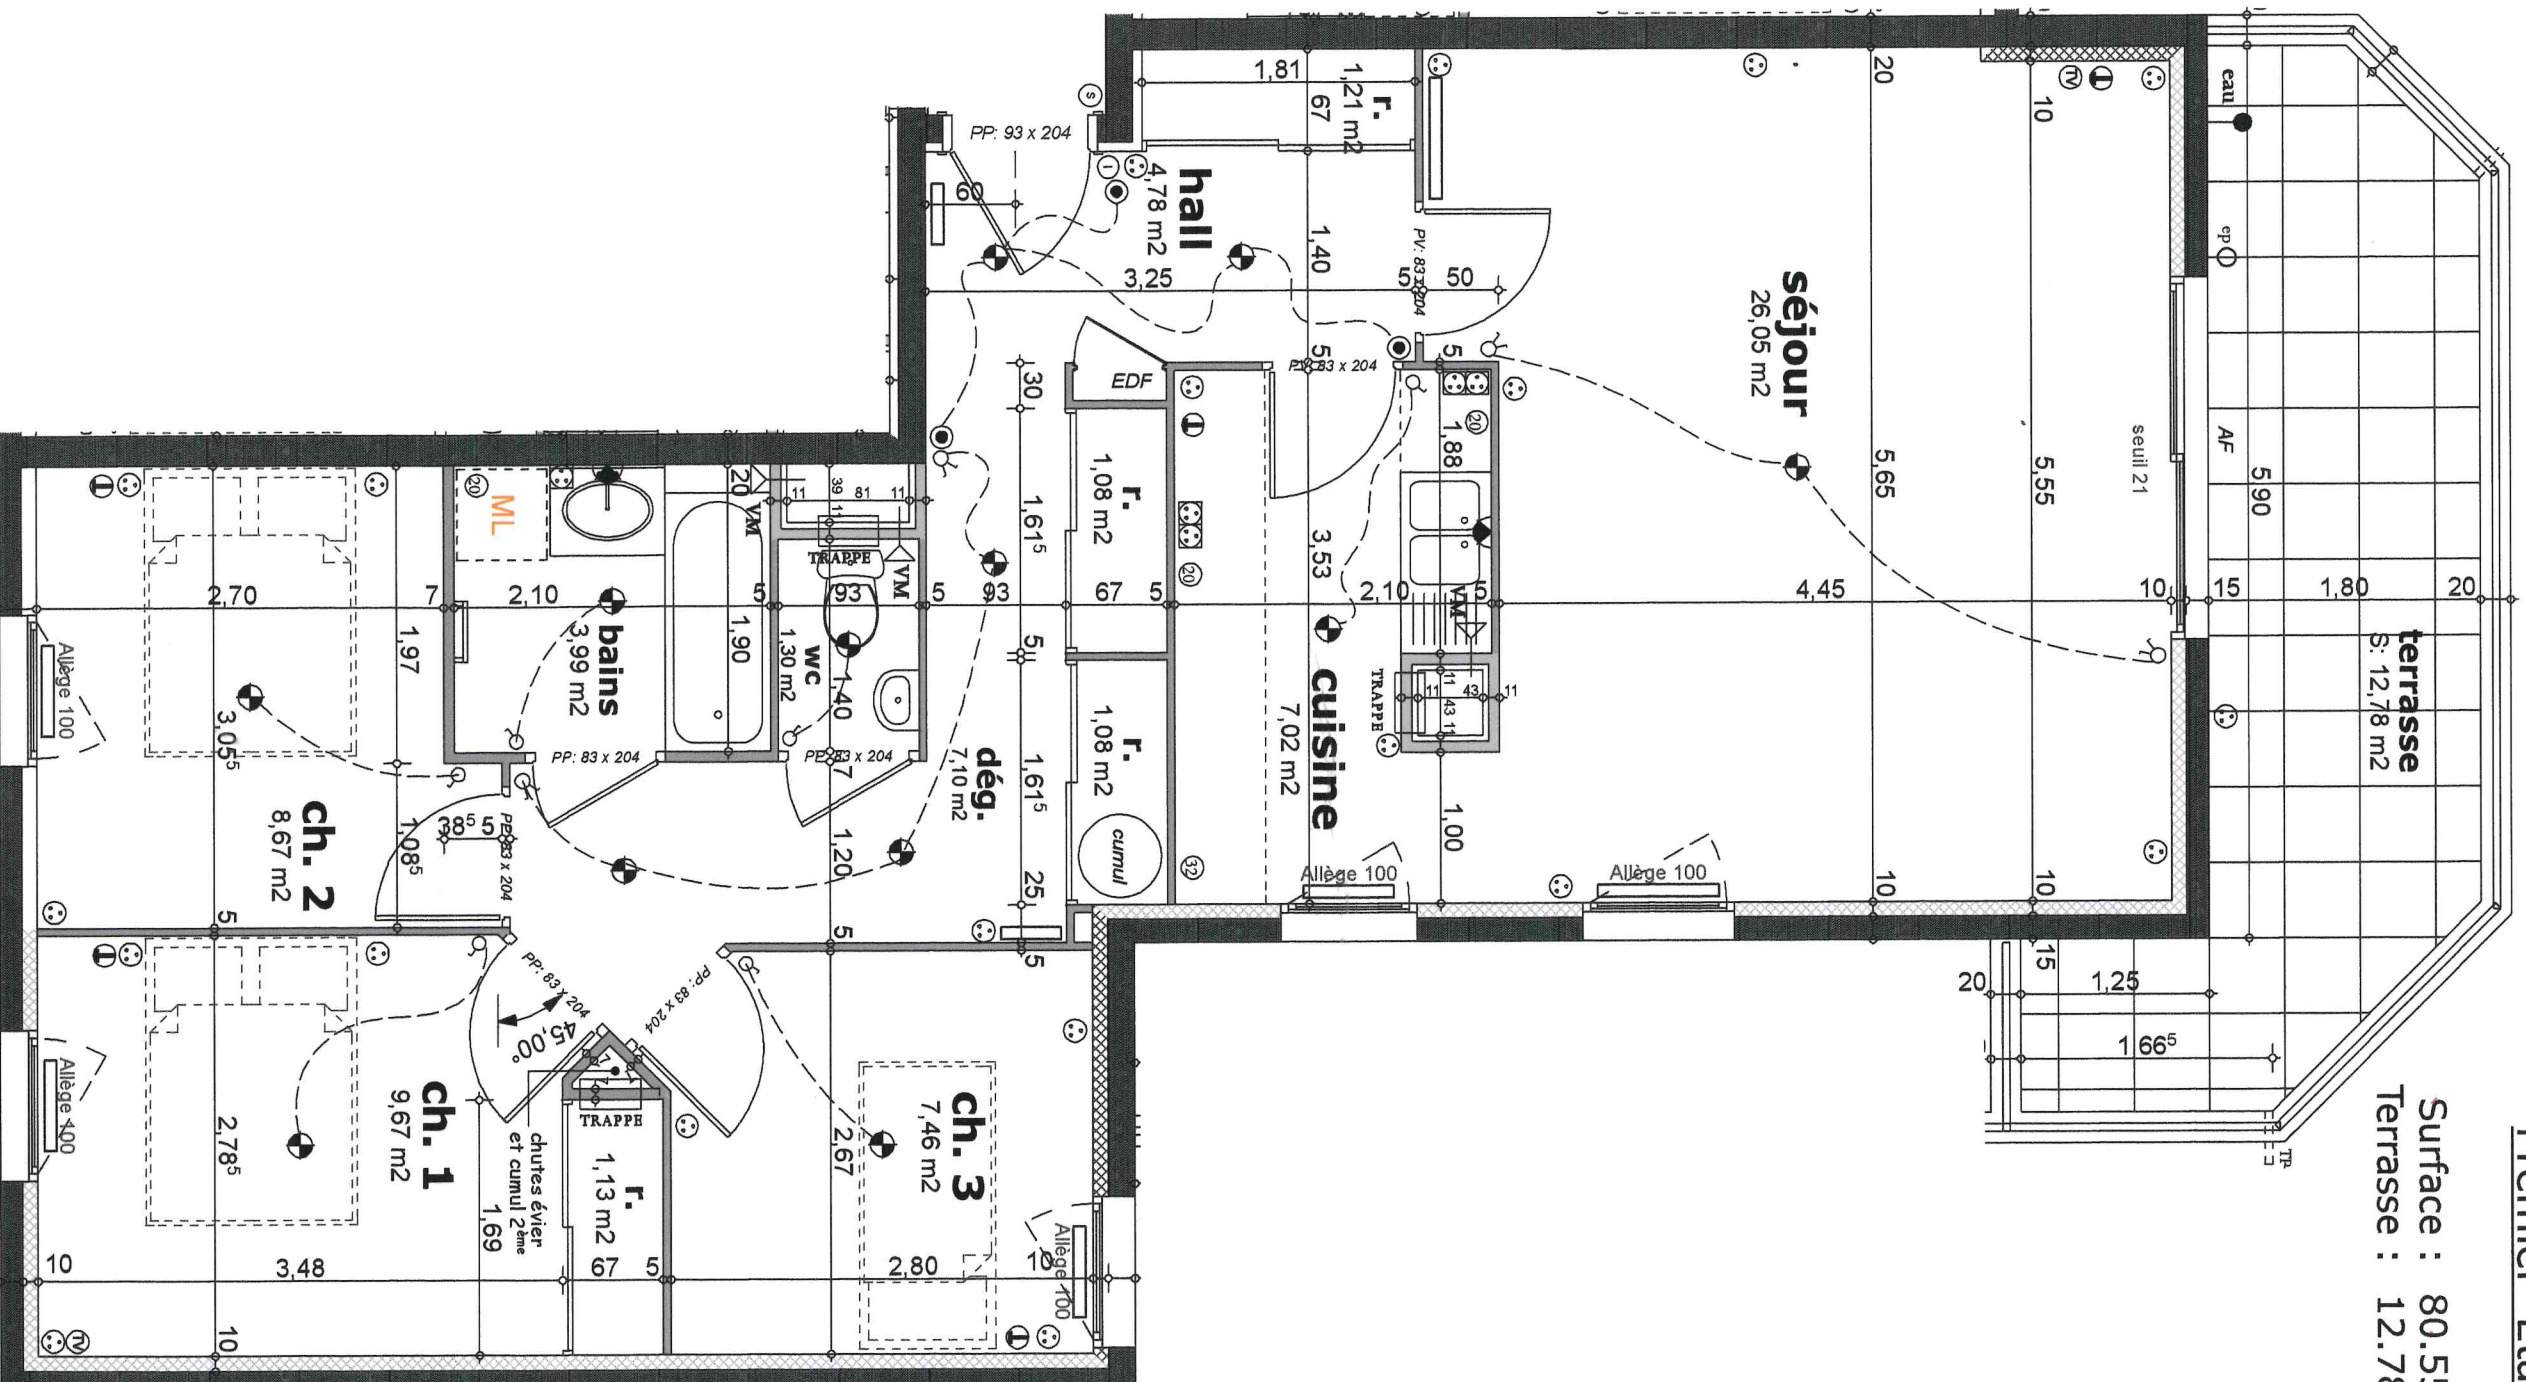

Symboles ELECTRIQUE

- Ⓢ Sonnette
- Ⓡ Interphone
- Ⓡ P C double Plan de Travail
- Ⓡ Téléphone
- Ⓡ Télévision
- Ⓡ Interrupteur Simple Allumage
- Ⓡ Interrupteur Va & Vent
- Ⓡ P C 20A
- Ⓡ P C 32A
- Ⓡ P C 16A + T
- Ⓡ P C sur Plan de Travail
- Ⓡ point lumineux en Applique
- Ⓡ point lumineux en Plafonnier