


# Coline Bleue

ZAC Les Terrasses de Sainte Suzanne 25630 Sainte Suzanne

## Bâtiment B

**4 Pièces n° 301**  
Troisième Etage

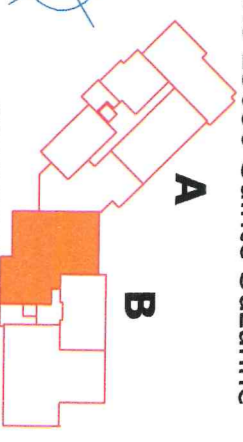


COMMERCIALISATION

**BVIM**  
IMMOBILIER

16-18 Bd du Dr. Jean Viallet 31000 Paris  
Tel. 03.80.73.11.59 Fax. 03.80.74.31.45  
e-mail : renseignement@bvim-immobilier.com

Surface : 88.95 m<sup>2</sup>  
Terrasse : 34.17 m<sup>2</sup>

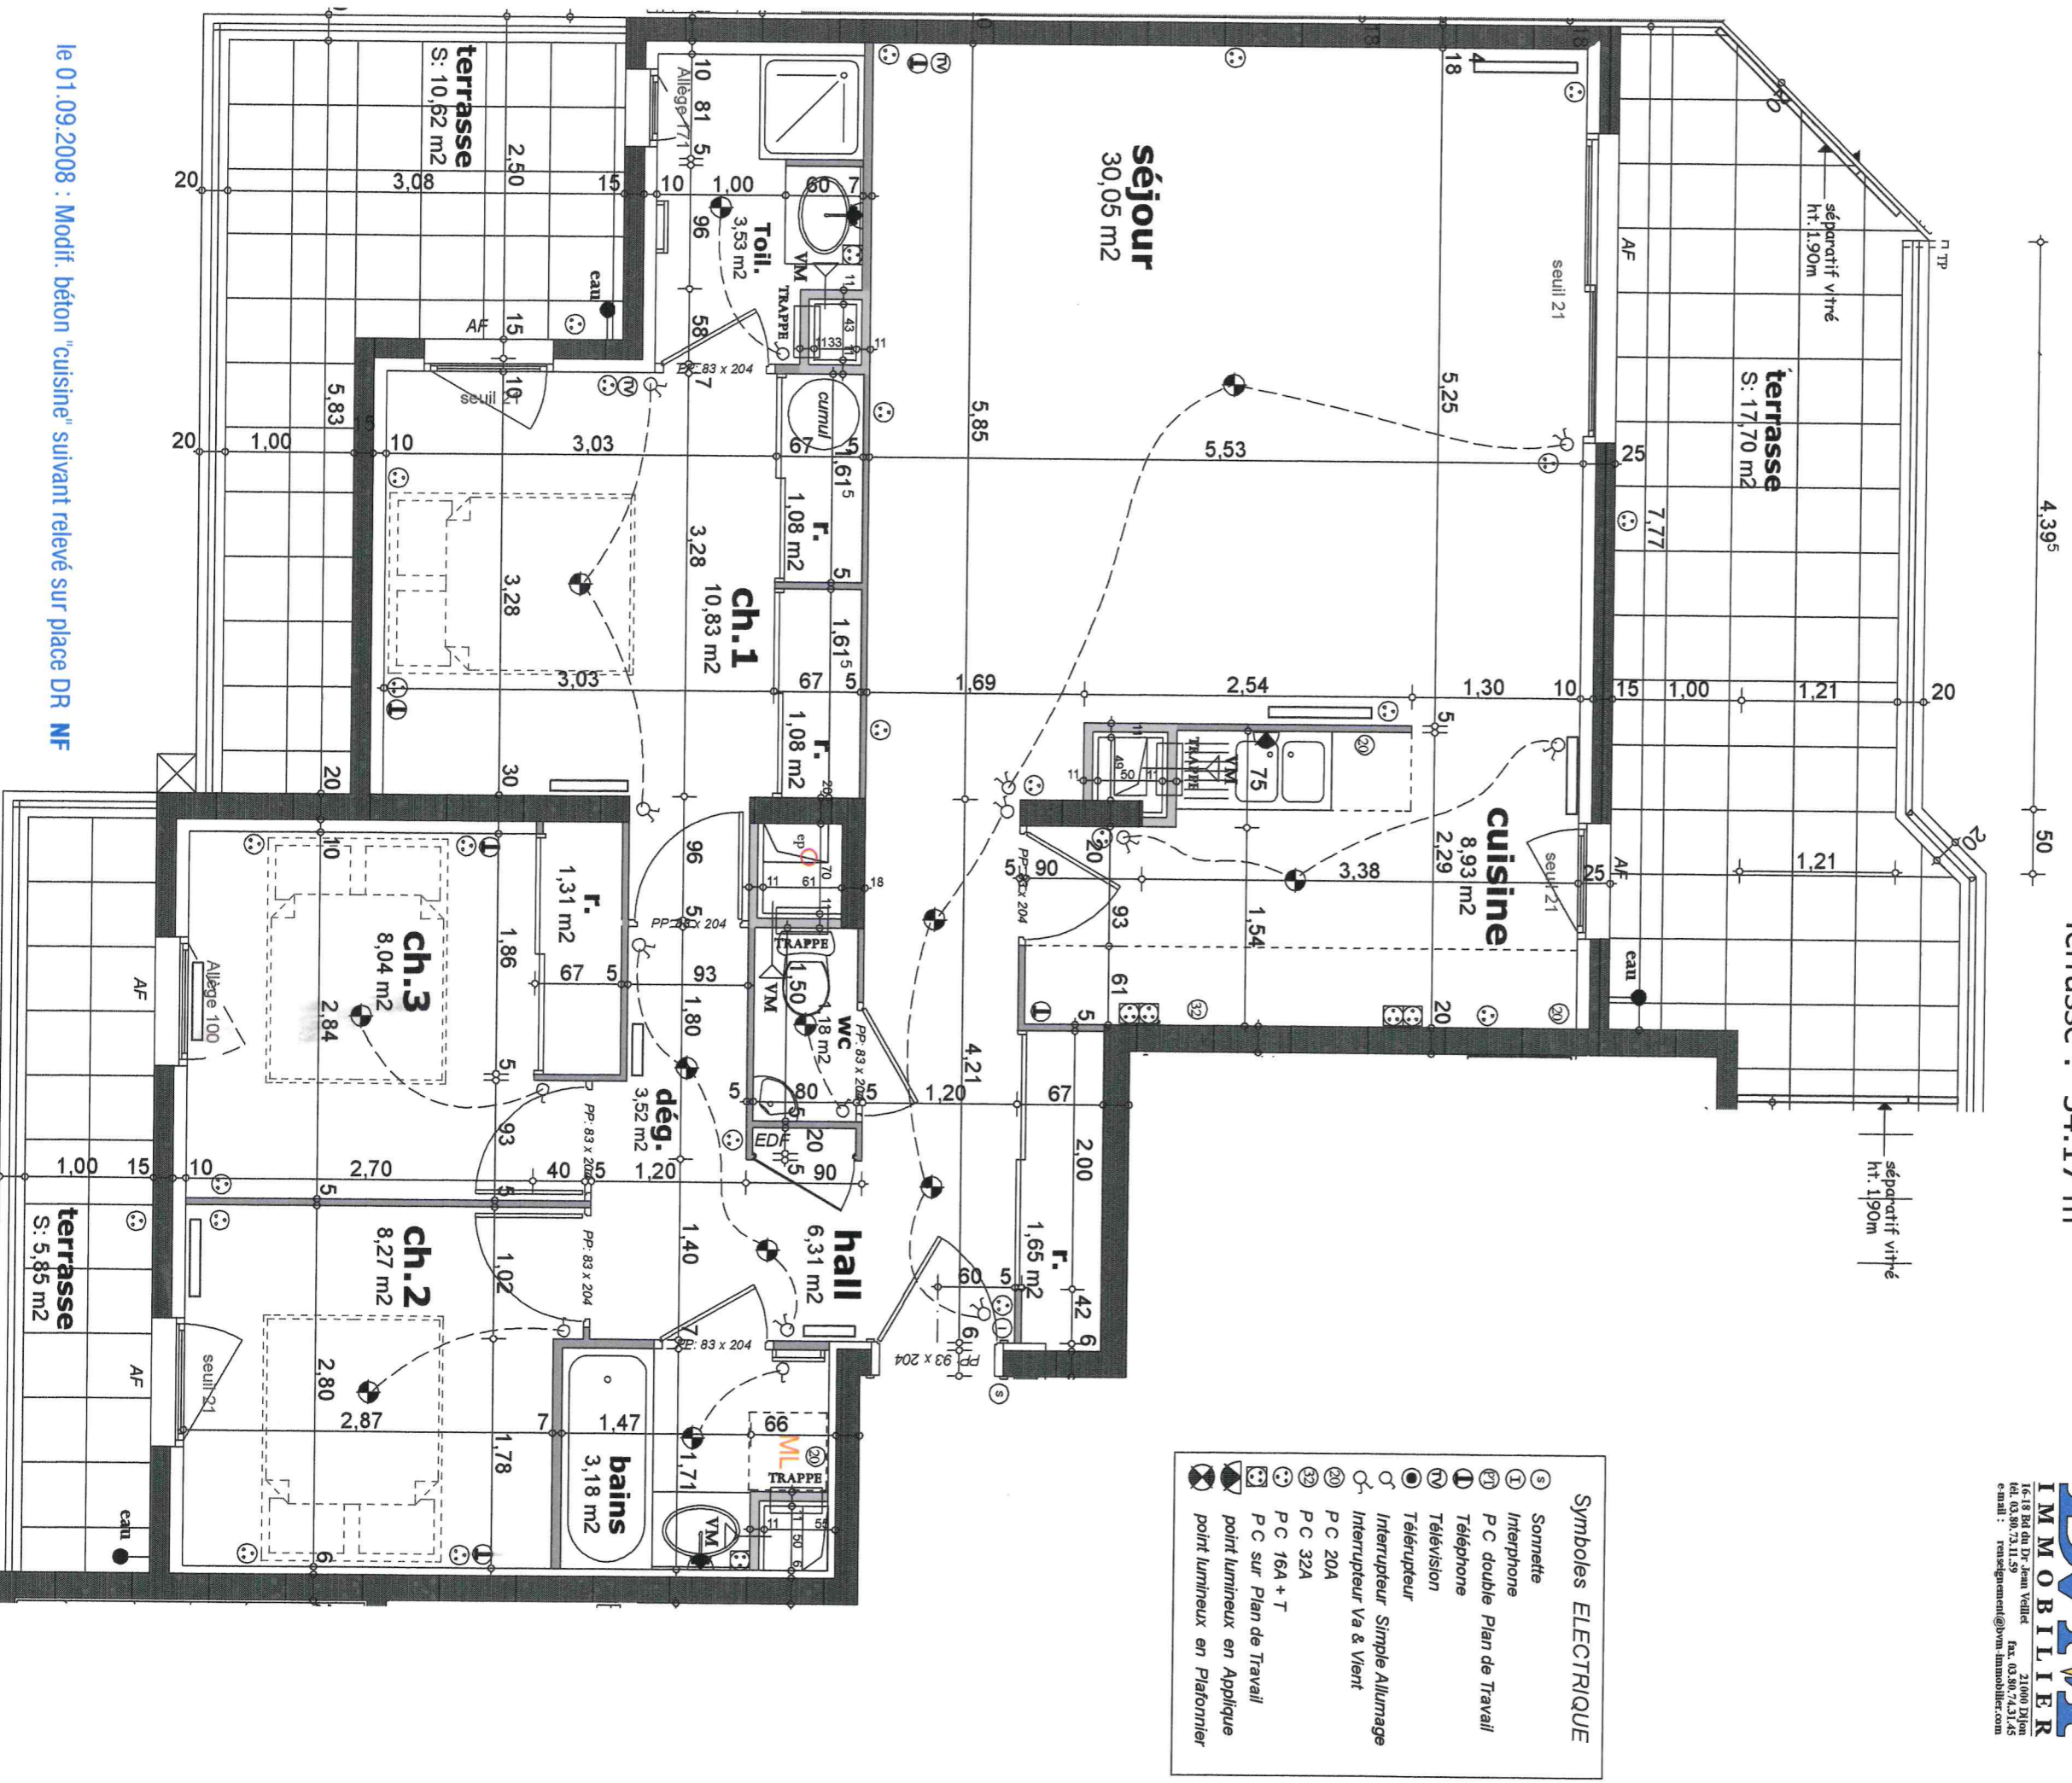

le 01.09.2008 : Modif. Déton "cuisine" suivant relevé sur place DR NF