


# Colline Bleue

ZAC Les Terrasses de Sainte Suzanne 25630 Sainte Suzanne


## Bâtiment C

**3 Pièces n° 003**  
**Rez-de-Chaussée**

Surface : 63.90m<sup>2</sup>  
Terrasse : 13.02m<sup>2</sup>  
Jardin Privatif : 35.35m<sup>2</sup>

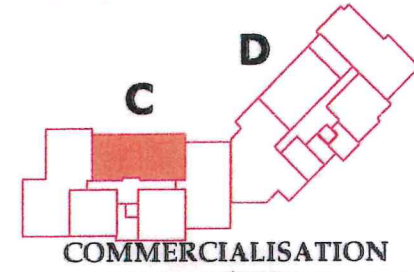

COMMERCIALISATION

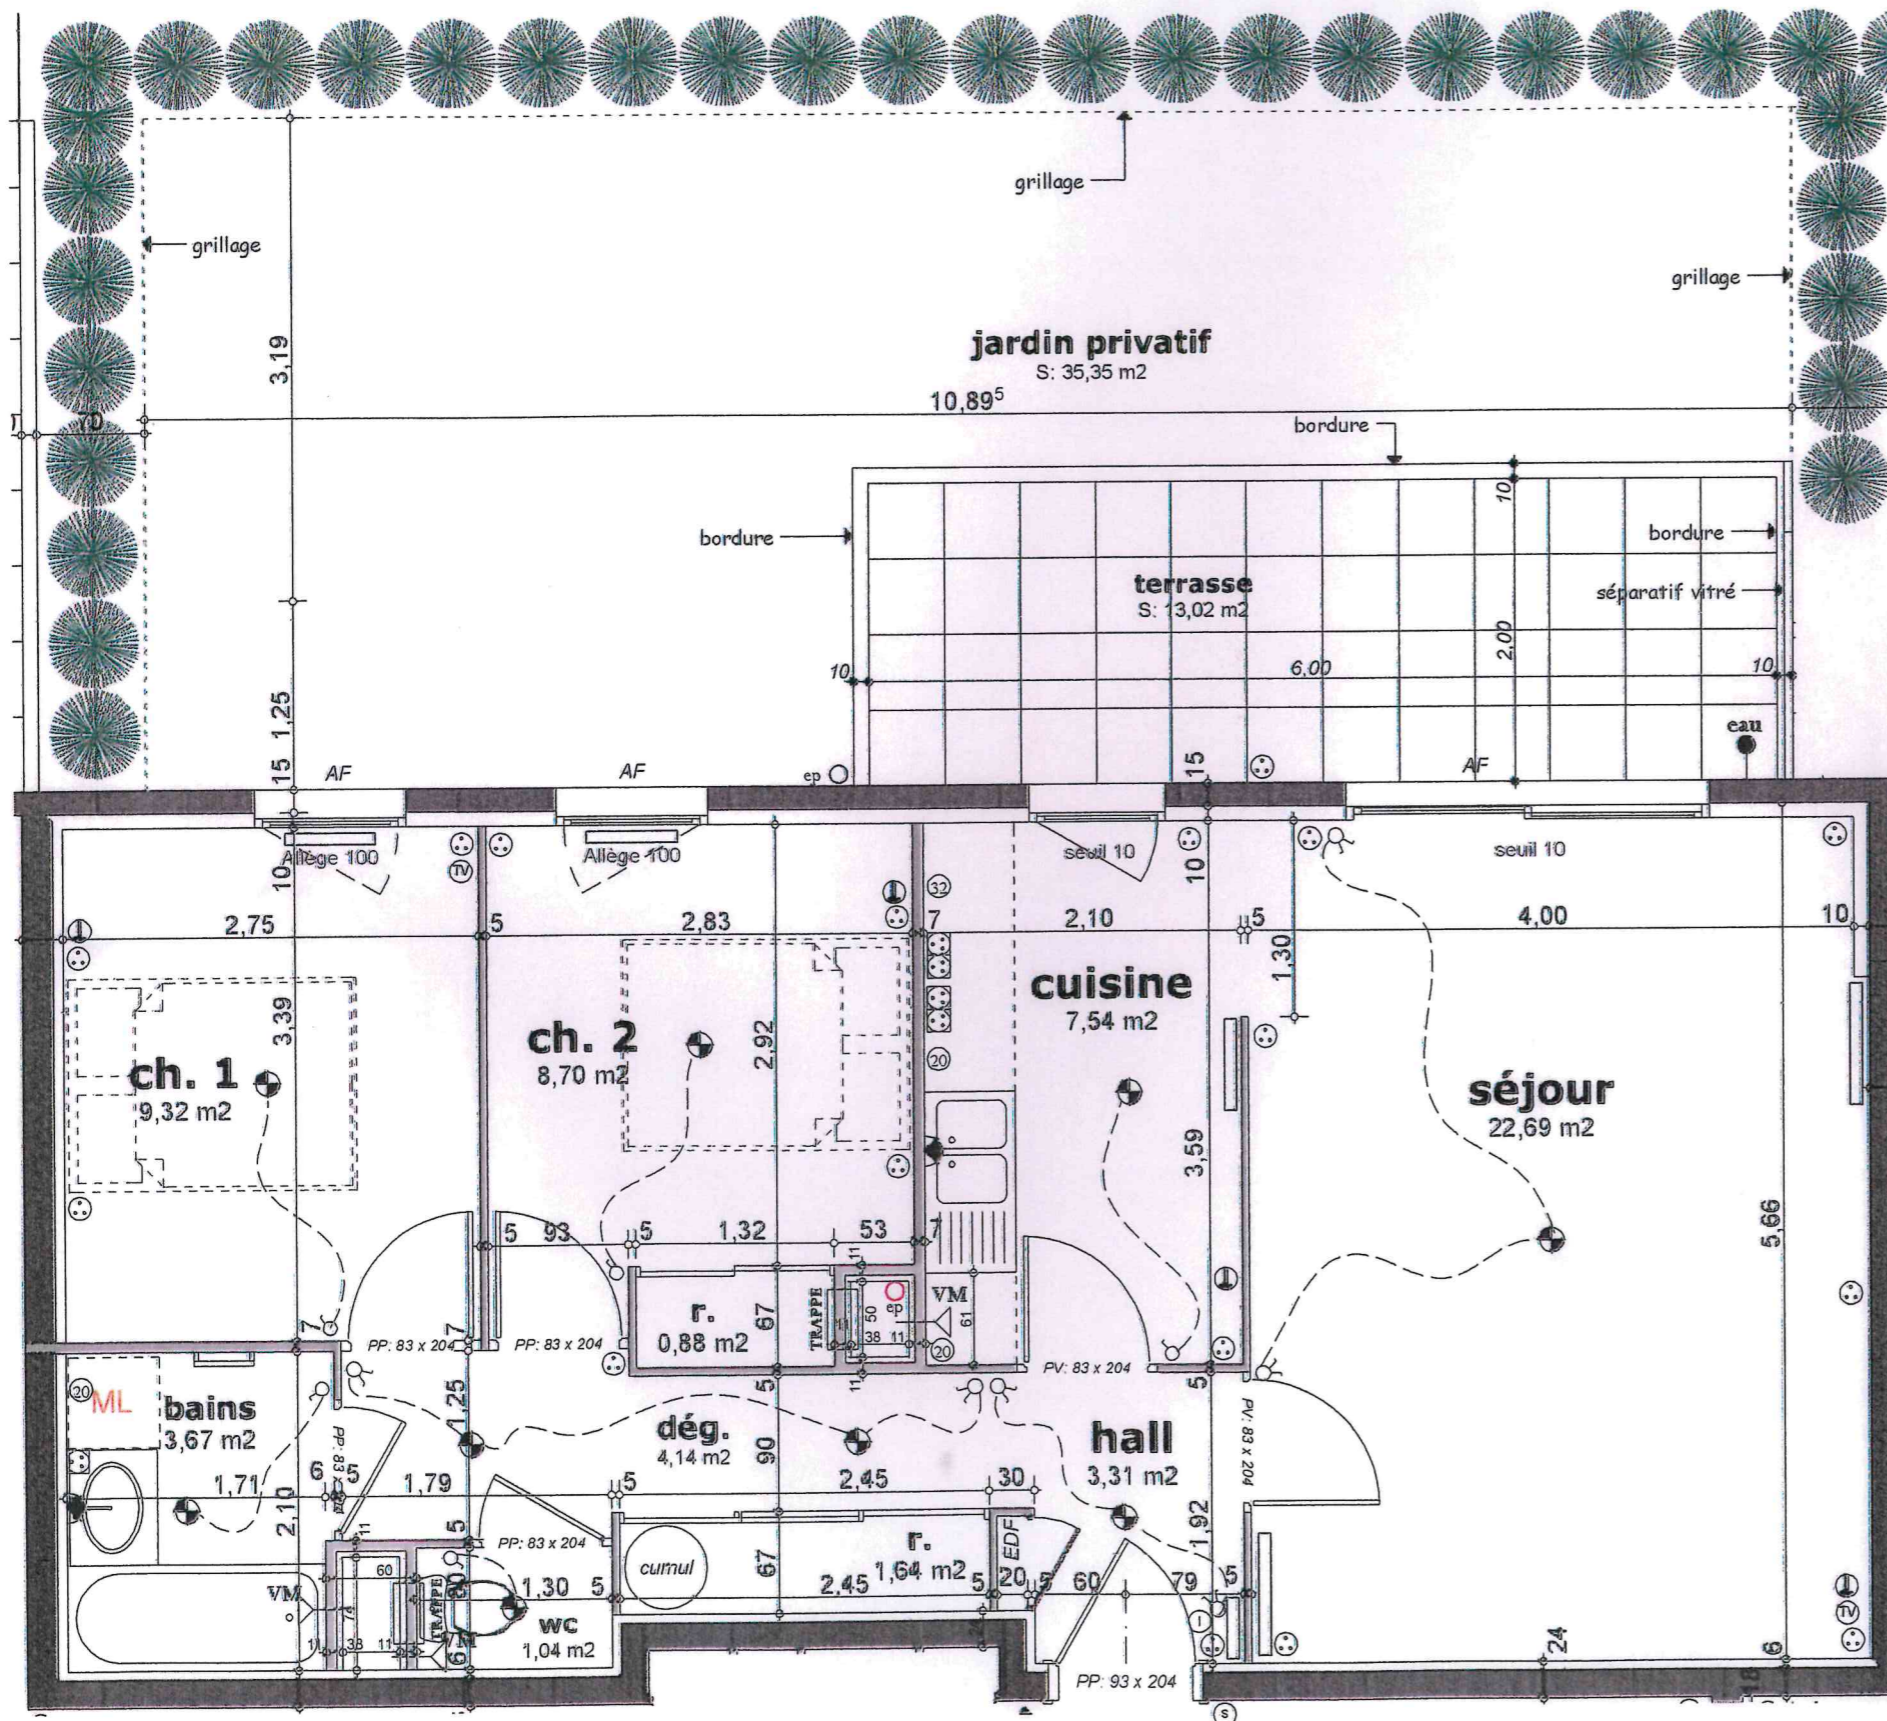

### Symboles ELECTRIQUE

- Ⓢ Sonnette
- Ⓜ Interphone
- Ⓟ P C double Plan de Travail
- Ⓛ Téléphone
- Ⓝ Télévision
- Ⓢ Télérupteur
- Ⓞ Interrupteur Simple Allumage
- Ⓞ Interrupteur Va & Vient
- Ⓜ P C 20A
- Ⓜ P C 32A
- Ⓜ P C 16A + T
- Ⓜ P C sur Plan de Travail
- Ⓢ point lumineux en Applique
- Ⓢ point lumineux en Plafonnier