

Coline Bleue


ZAC Les Terrasses de Sainte Suzanne 25630 Sainte Suzanne

Bâtiment C


3 Pièces n° 004

Rez-de-Chaussée

Surface : 61.90m²
Terrasse : 11.88m²
Jardin Privatif : 14.02m²

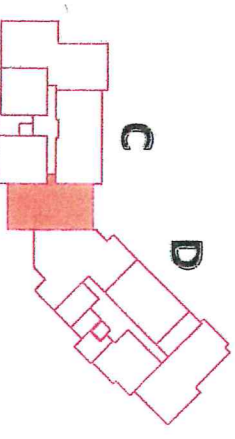

COMMERCIALISATION

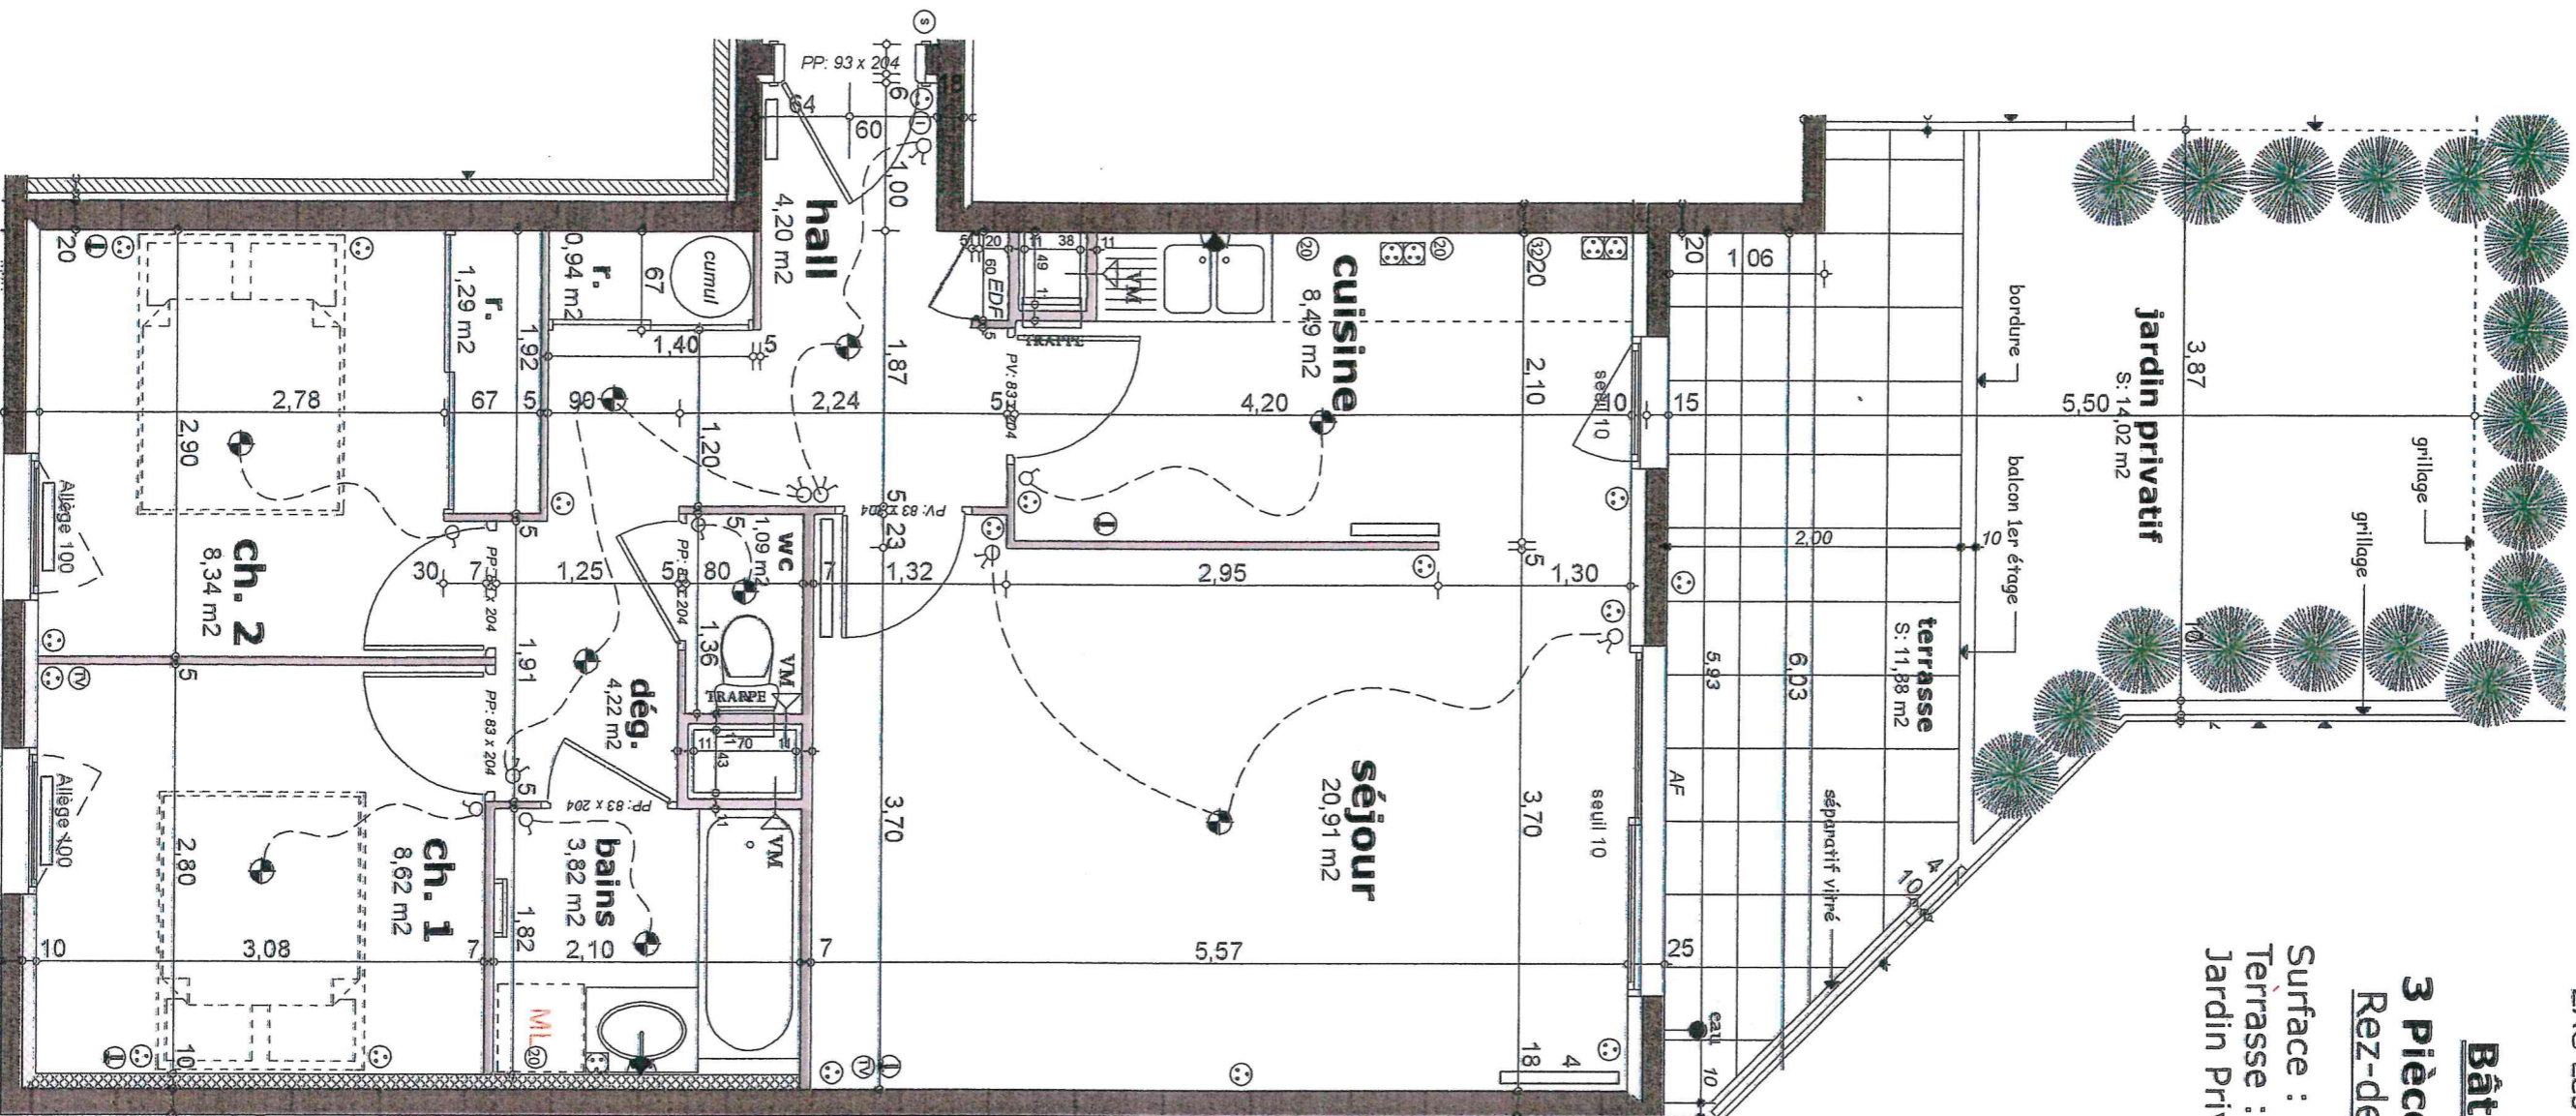

Symboles ELECTRIQUE

- Ⓢ Sommeille
- Ⓜ Interphone
- Ⓟ P.C double Plan de Travail
- Ⓛ Téléphone
- Ⓝ Télévision
- Ⓞ Télérupteur
- Ⓞ Interrupteur Simple Allumage
- Ⓞ Interrupteur Va & Vient
- Ⓞ P.C 20A
- Ⓞ P.C 32A
- Ⓞ P.C 16A ++ T
- Ⓞ P.C sur Plan de Travail
- Ⓞ point lumineux en Applique
- Ⓞ point lumineux en Plafonnier