


Coline Bleue

ZAC Les Terrasses de Sainte Suzanne 25630 Sainte Suzanne


Bâtiment D

4 Pièces n° 001 Rez-de-Chaussée

Surface : 78.00m²
Terrasse : 14.98m²
Jardin Privatif : 20.73m²

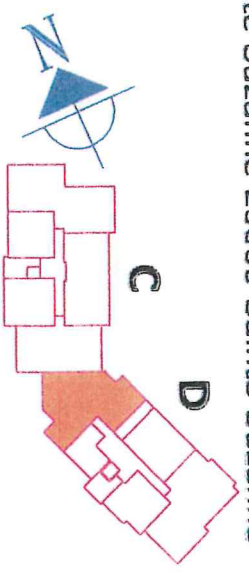

COMMERCIALISATION

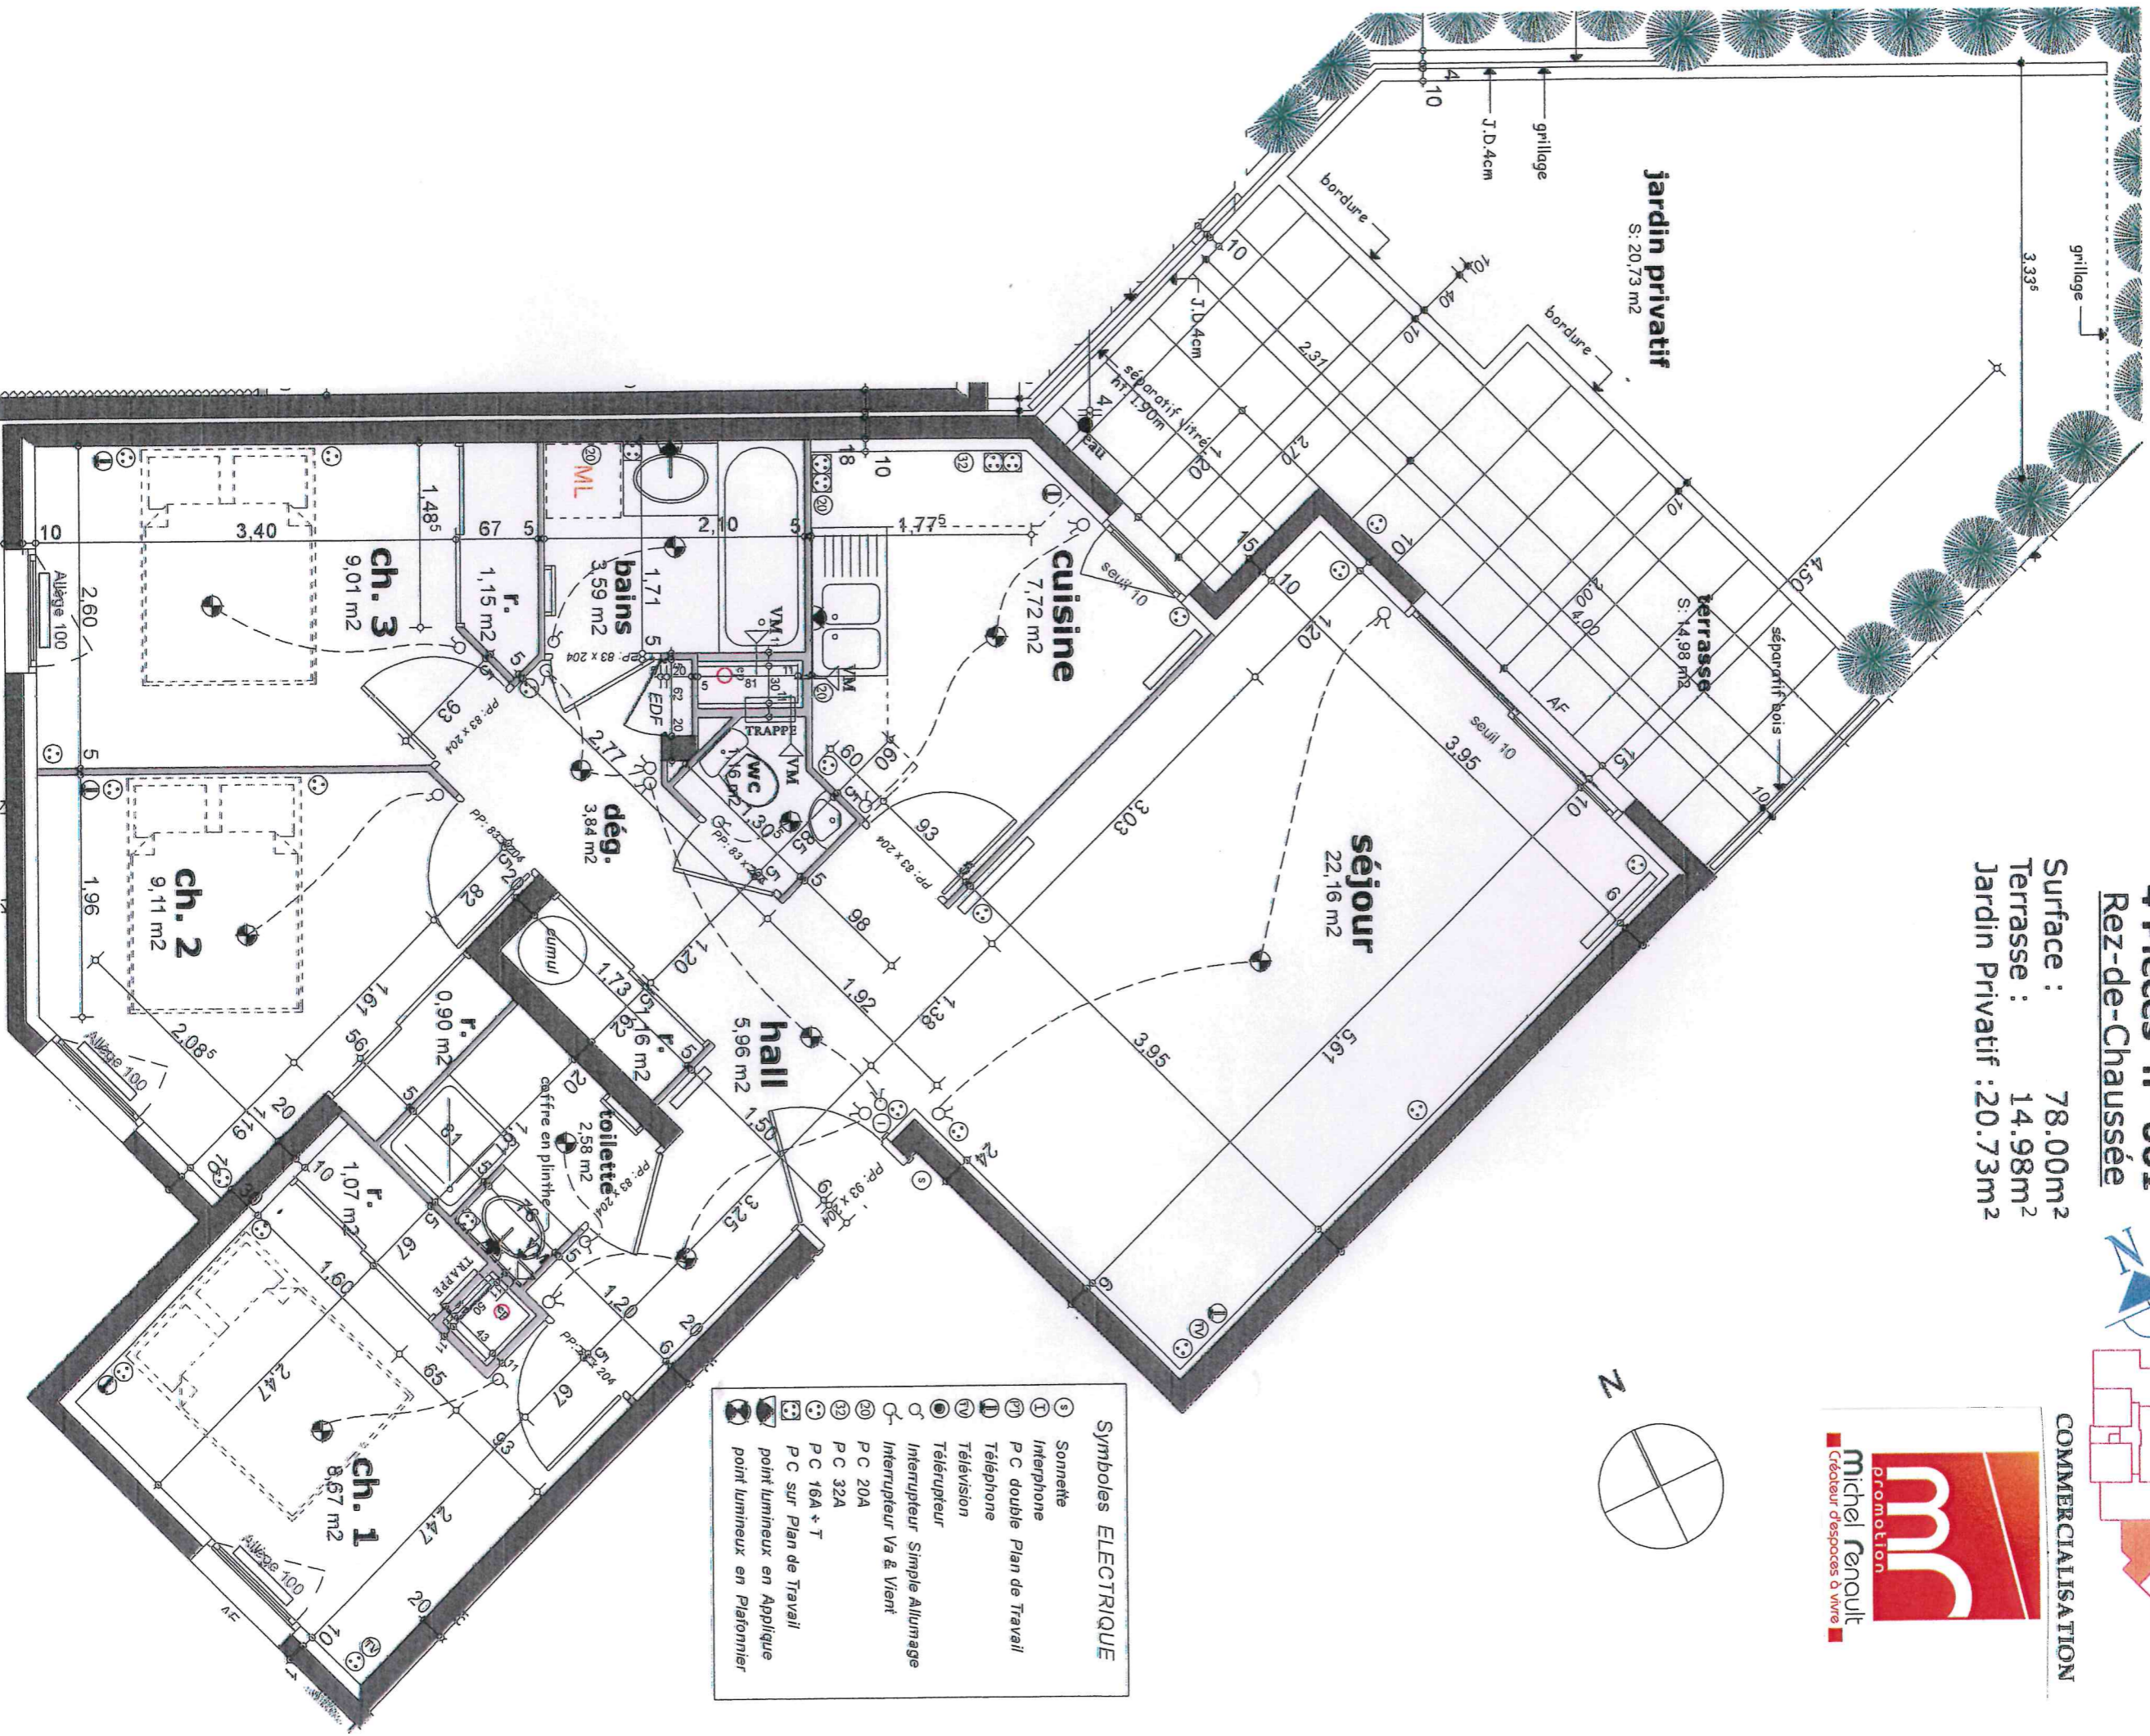

Symboles ELECTRIQUE

- ① Sonnette
- ② Interphone
- ③ P.C double Plan de Travail
- ④ Téléphone
- ⑤ Télévision
- ⑥ Télérupteur
- ⑦ Interrupteur Simple Allumage
- ⑧ Interrupteur Va & Vient
- ⑨ P.C 20A
- ⑩ P.C 32A
- ⑪ P.C 16A + T
- ⑫ P.C sur Plan de Travail
- ⑬ point lumineux en Applique
- ⑭ point lumineux en Plafonnier