



# Colline Bleue

ZAC Les Terrasses de Sainte Suzanne 25630 Sainte Suzanne

## Bâtiment C

4 Pièces n° 102  
Premier Etage

Surface : 80.55 m<sup>2</sup>  
terrasse : 12.78 m<sup>2</sup>

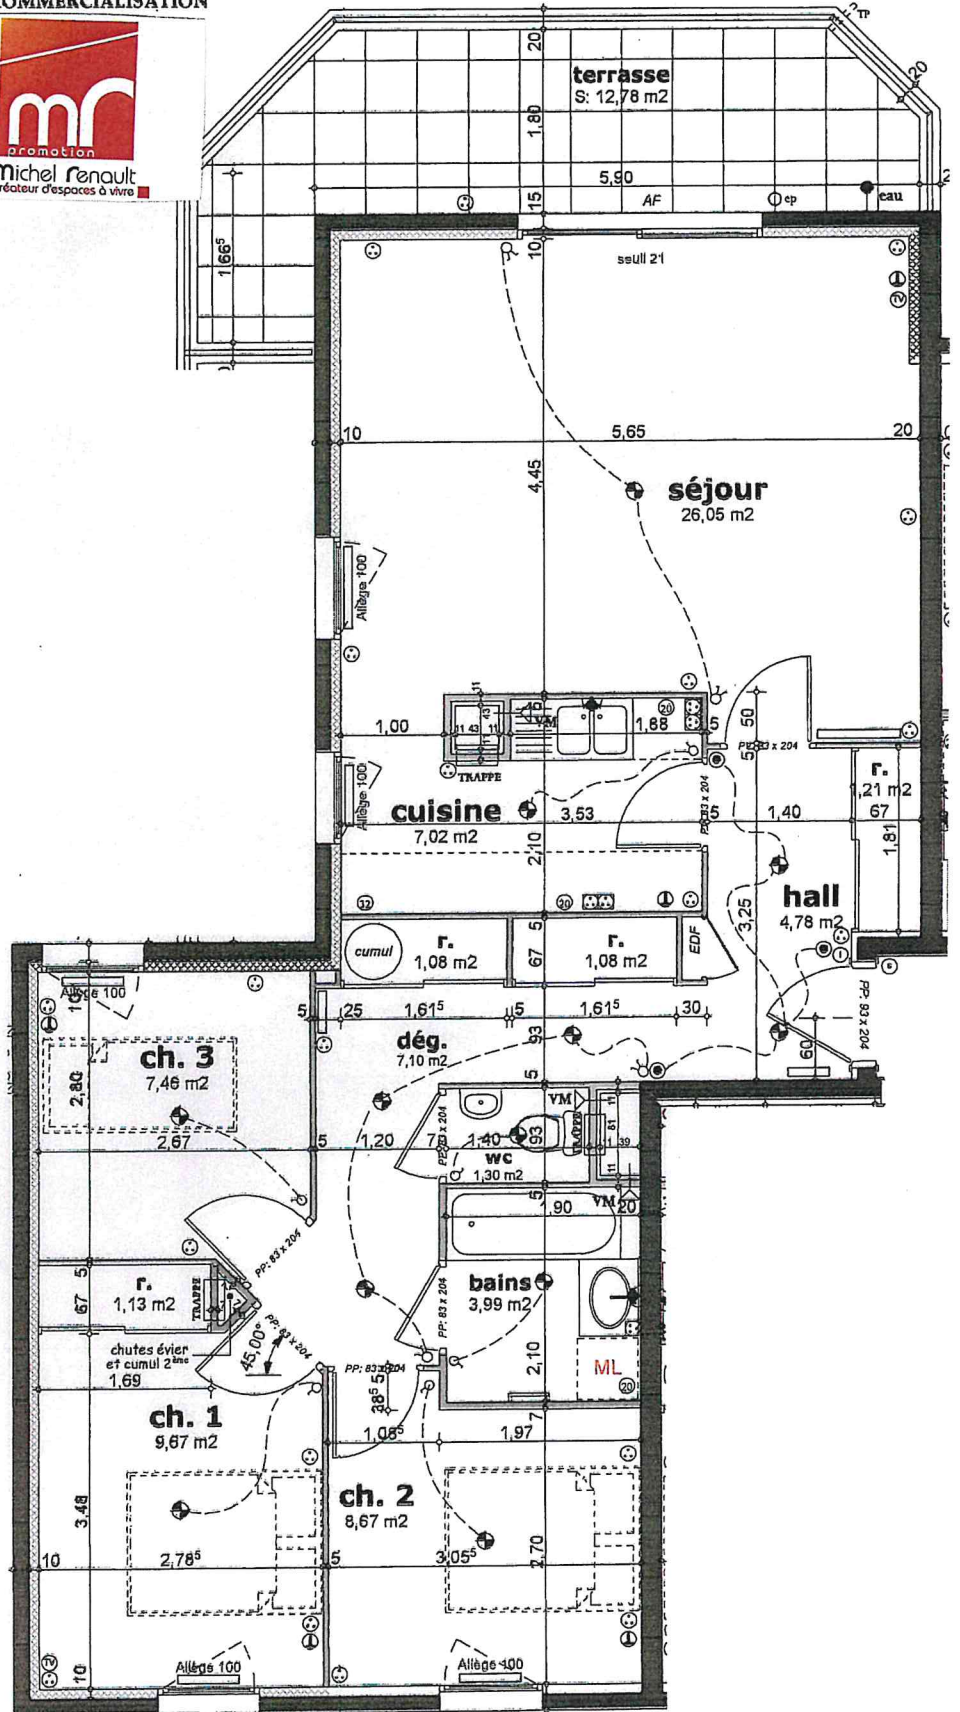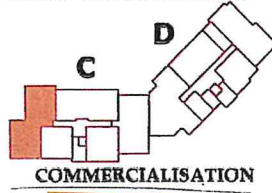

### Symboles ÉLECTRIQUE

- ⊙ Sonnette
- ⊖ Interphone
- ⊕ PC double Plan de Travail
- ⊖ Téléphone
- ⊖ Télévision
- ⊖ Têlêrupteur
- ⊖ Interrupteur Simple Allumage
- ⊖ Interrupteur Va & Vient
- ⊖ P 6 20A
- ⊖ P 6 32A
- ⊖ P C 16A → T
- ⊖ P C sur Plan de Travail
- ⊖ point lumineux en Applique
- ⊖ point lumineux en Plafonnier