

SCCV Les Lys

Villa Themis

rue de Dijon
71100 Chalon sur Saône



LOT A02 REZ DE JARDIN T 2 49,56 m2

Séjour - Kitch	surf.24,12 m2
Chambre 1	surf.14,72 m2
Chambre 2	
Chambre 3	
Chambre 4	
Hall - Dégt	surf.04,24 m2
Cuisine	
WC	surf.02,10 m2
Salle de Bains	surf.04,38 m2



Jardin d'hiver non chauffé surf.16,60 m2

ANNEXES

Terrasse	surf.	m2
Garage	surf.	m2
Stationnement	surf.	m2
Jardin privatif	surf.	21,50 m2

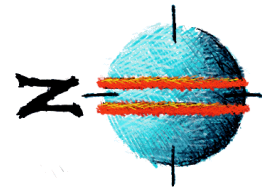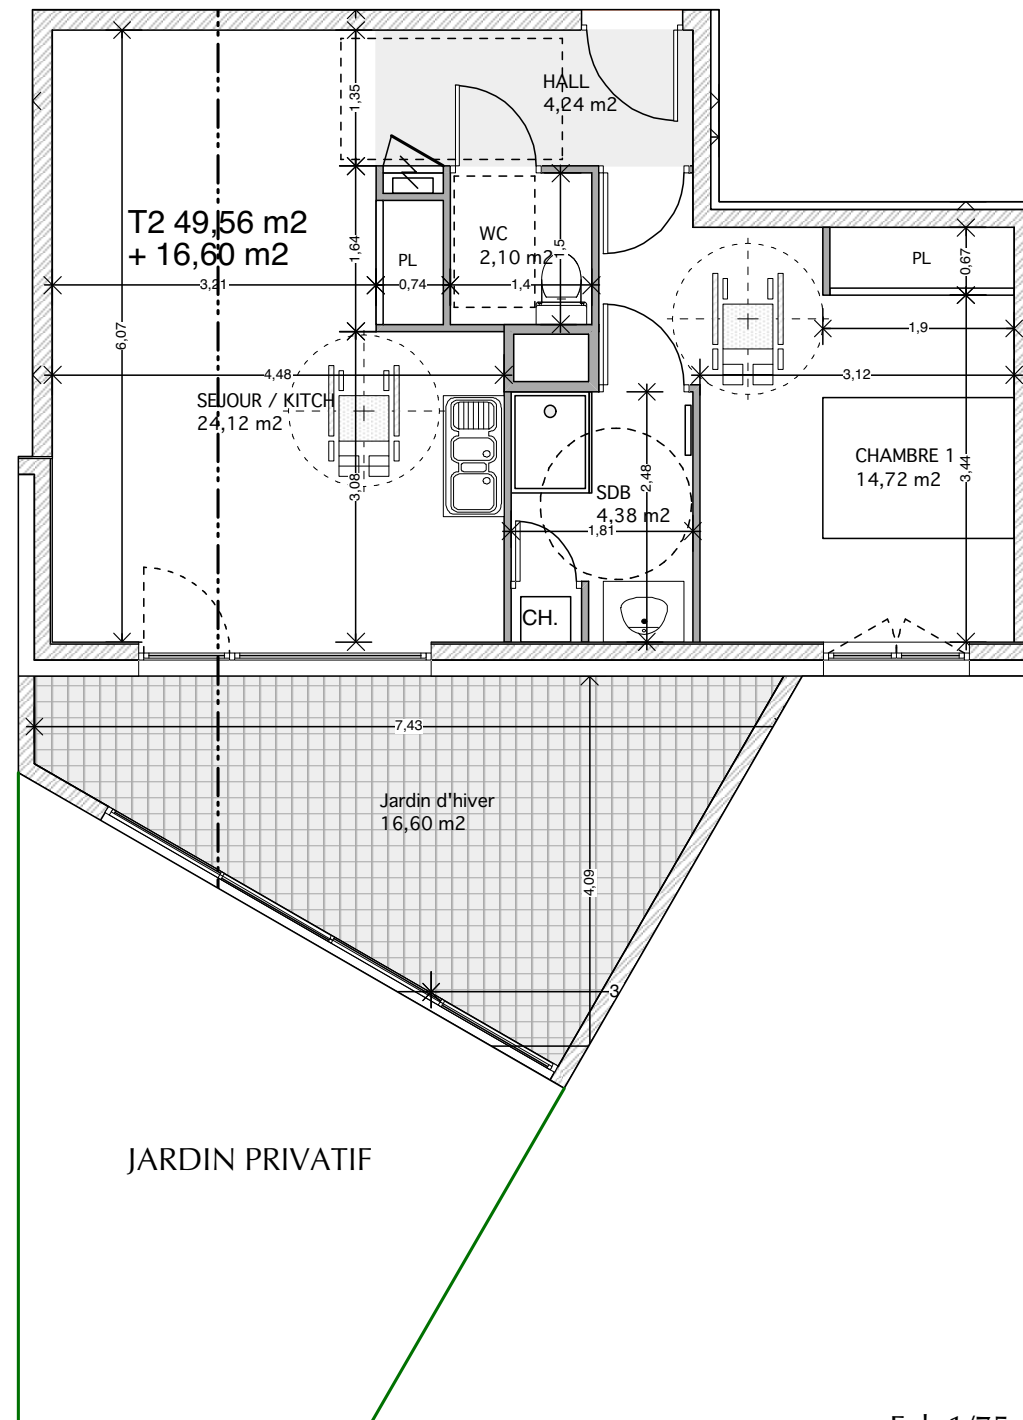

Ech 1/75

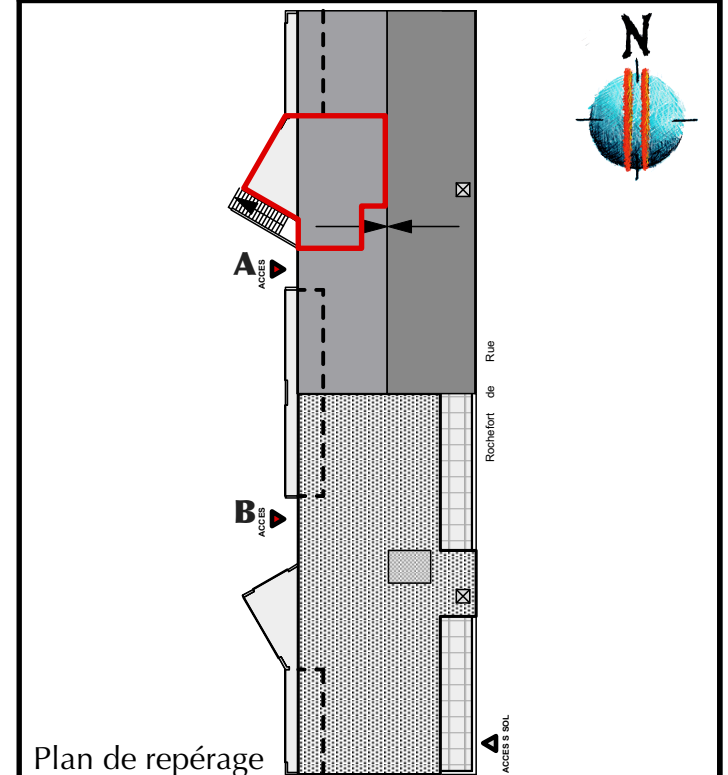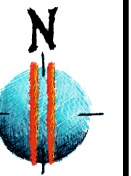

Thierry M A G E
Architecte d.p.l.g Urbaniste

31, Rue Denon - 71 100 CHALON SUR SAÛNE
Tel. 03 85 93 32 40 Fax 03 85 93 63 17
mail. mage.architecte@free.fr

La société se réserve la possibilité d'apporter les modifications qui seraient dues à des impératifs d'ordre technique administratif ou normatif .