

SCCV Les Lys

Villa Themis





rue de Dijon
71100 Chalon sur Saône

LOT A301 R + 3 T 5 140,58 m²

Séjour	surf.47,90 m ²
Chambre 1	surf.11,95 m ²
Chambre 2	surf.10,94 m ²
Chambre 3	surf.24,25 m ²
Chambre 4	chambre 3 agrandie
Roberie	surf.08,70 m ²
Hall - Dégt	surf.06,57 m ²
Cuisine	surf.12,15 m ²
WC	dans salle de bain 1
Salle de Bains 1	surf.10,64 m ²
Salle de Bains 2	surf.07,48 m ²

ANNEXES

Balcon	surf.20,80 m ²
Garage	surf. m ²
Stationnement	surf. m ²

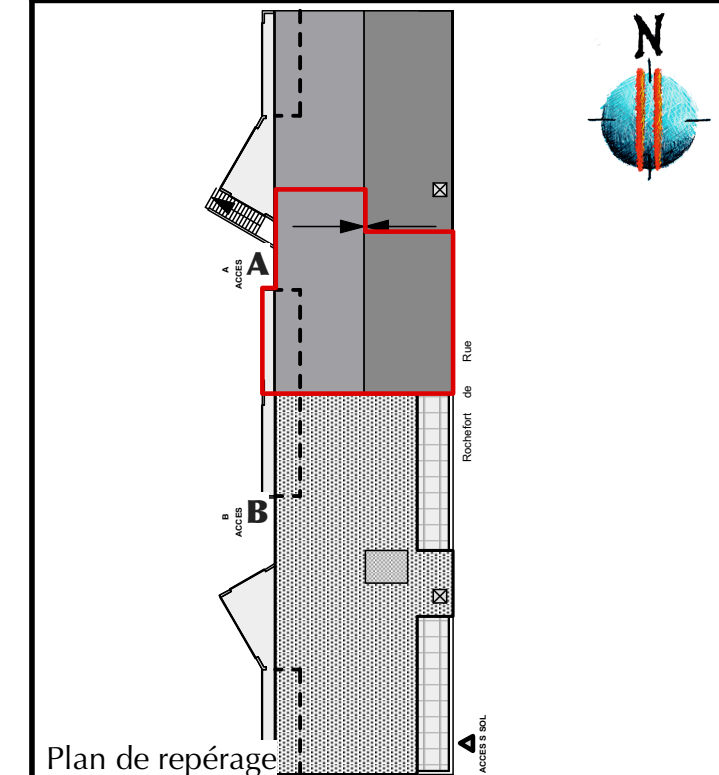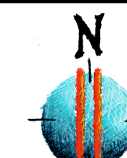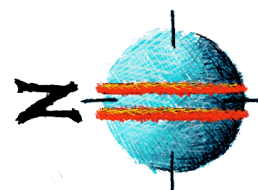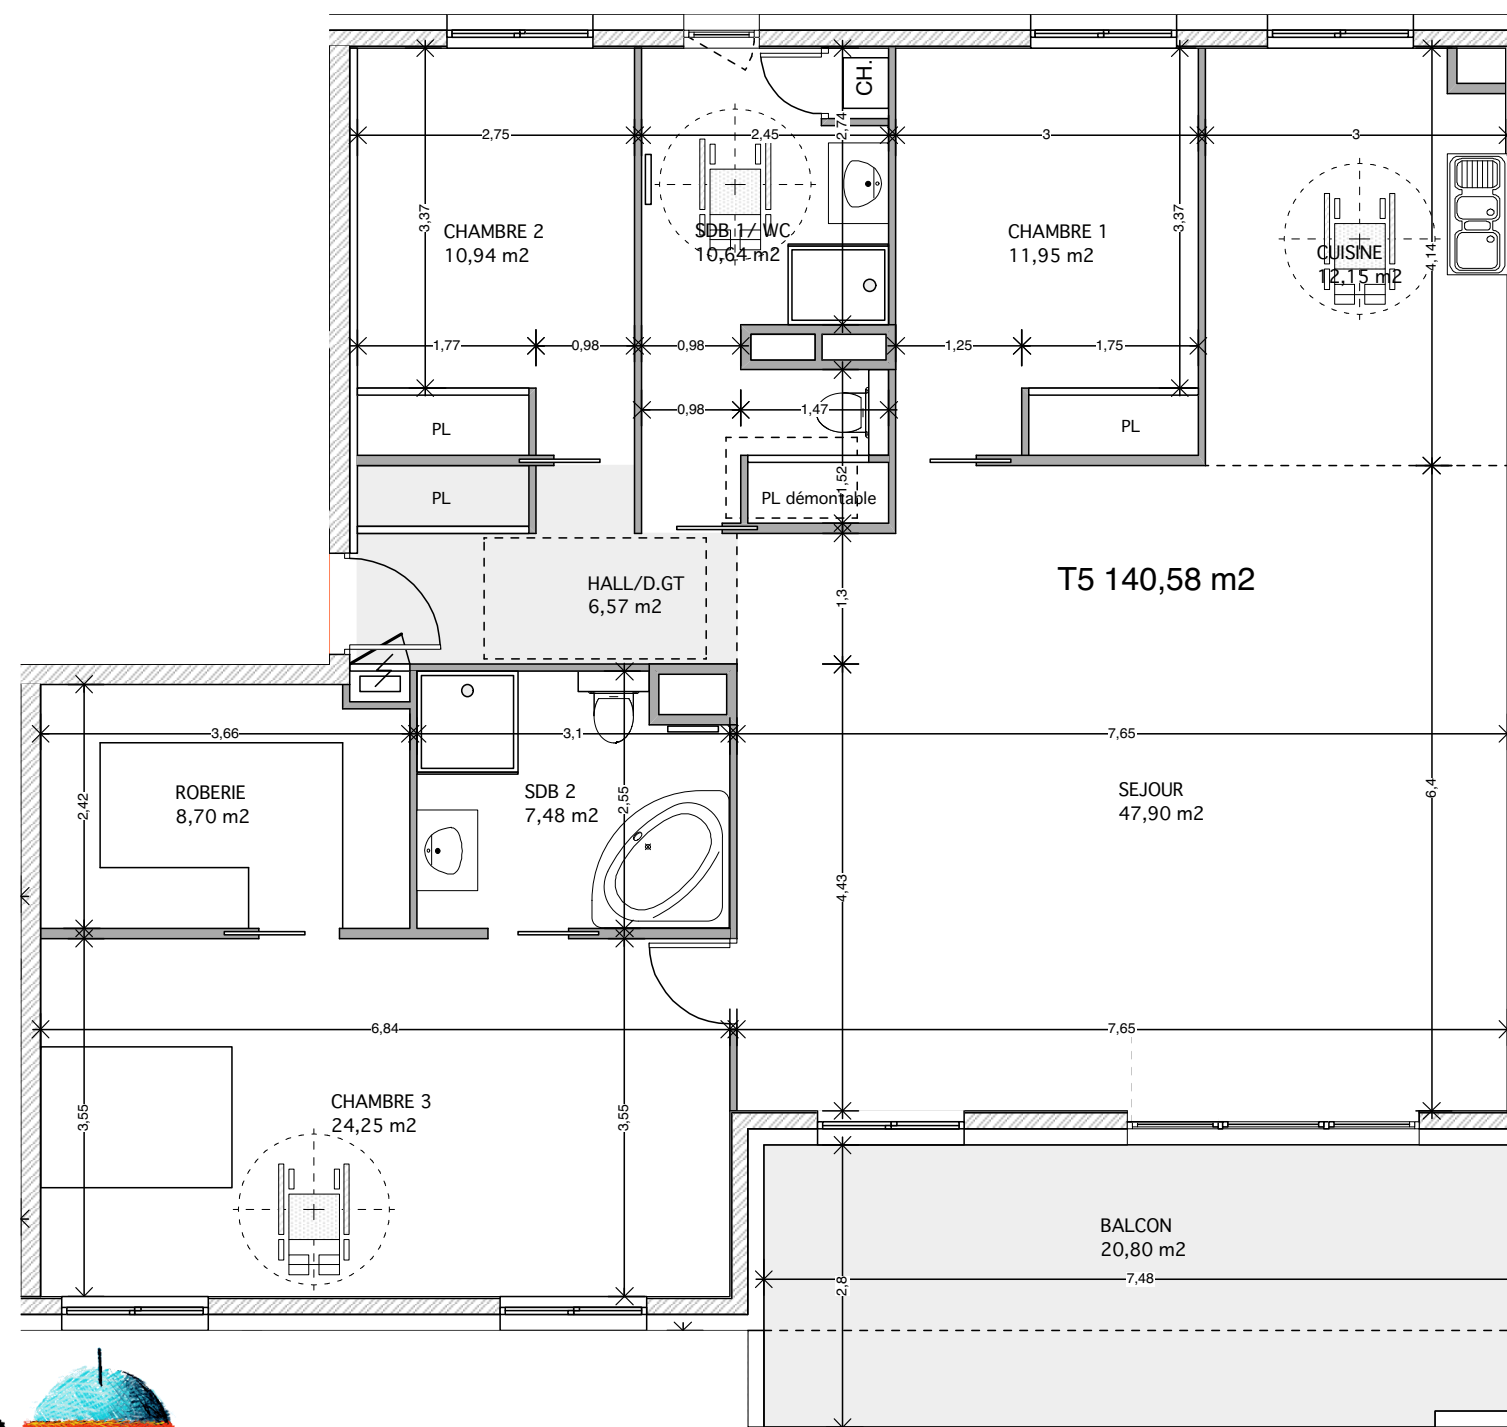

Plan de repérage

Thierry M A G E
Architecte d.p.l.g Urbaniste

31, Rue Denon - 71 100 CHALON SUR SAÔNE
Tel. 03 85 93 32 40 Fax 03 85 93 63 17
mail. mage.architecte@free.fr

La société se réserve la possibilité d'apporter les modifications qui seraient dues à des impératifs d'ordre technique administratif ou normatif.