

SCCV Les Lys

Villa Themis


rue de Dijon
71100 Chalon sur Saône

LOT B201 R + 2 T 4 98,69 m2




Séjour	surf.29,66 m2
Chambre 1	surf.11,40 m2
Chambre 2	surf.12,86 m2
Chambre 3	surf.11,03 m2
Chambre 4	
Hall - Dégt	surf.11,80 m2
Cuisine	surf.11,85 m2
WC	surf.02,17 m2
Salle de Bains	surf.07,92 m2

ANNEXES

Balcon	surf.21,00 m2
Garage	surf. m2
Stationnement	surf. m2

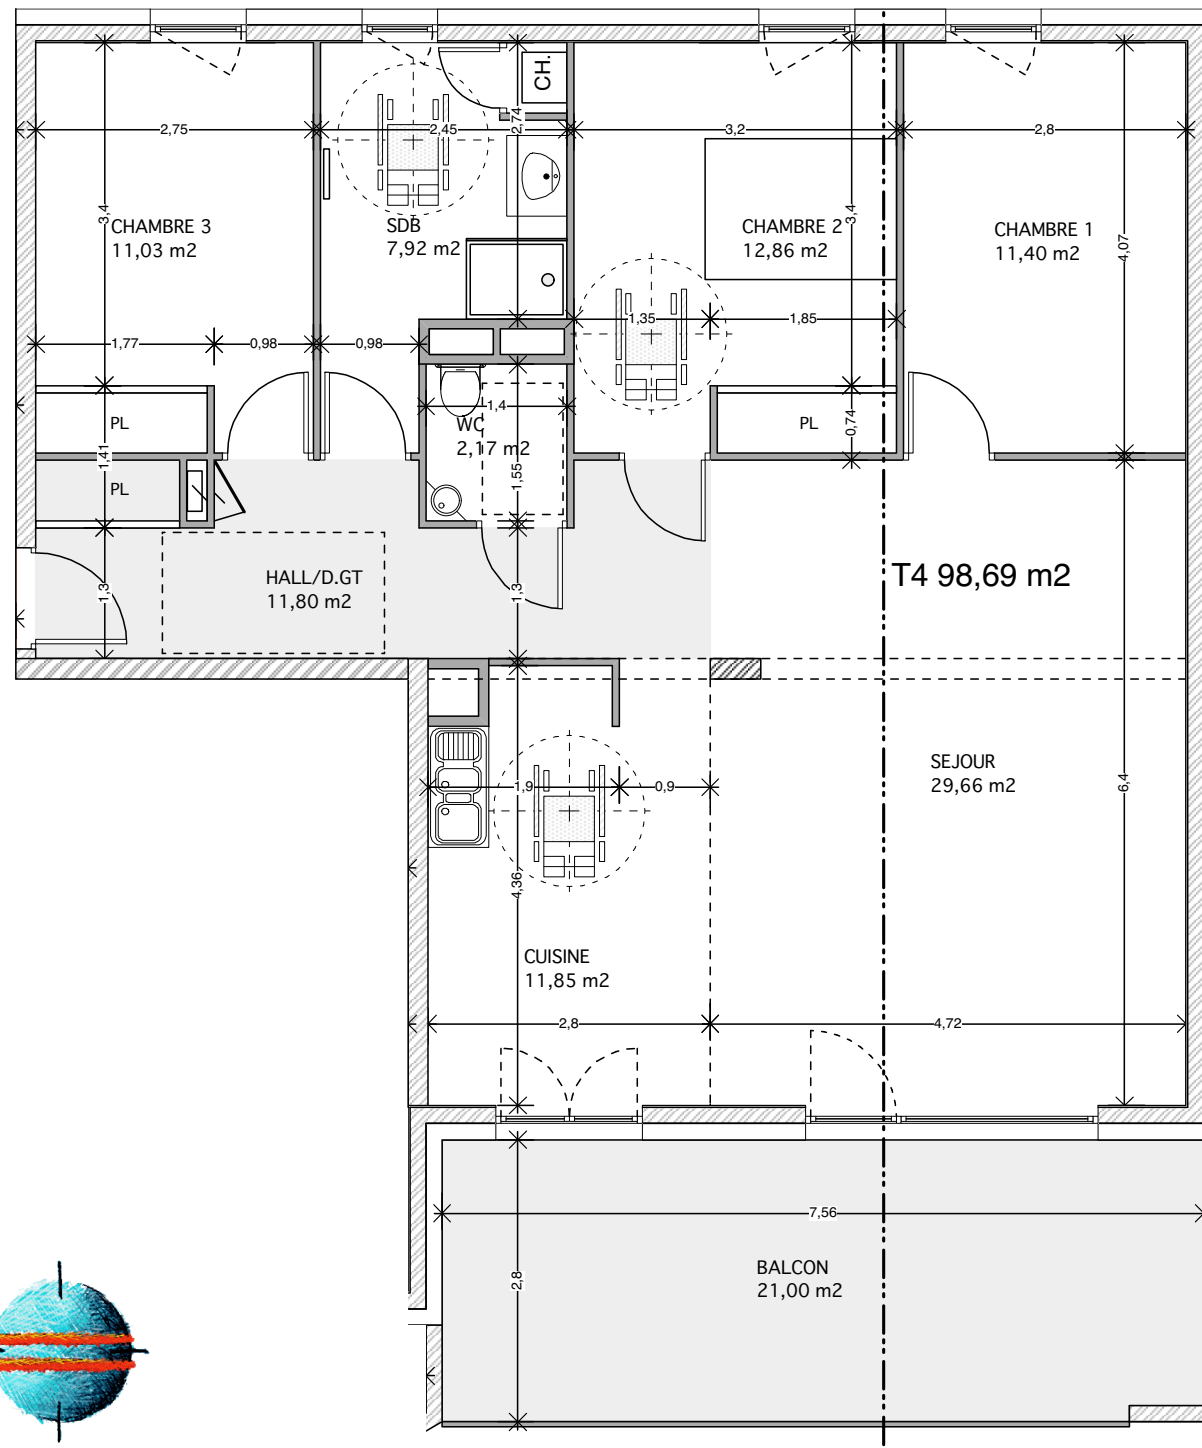

Ech 1/75

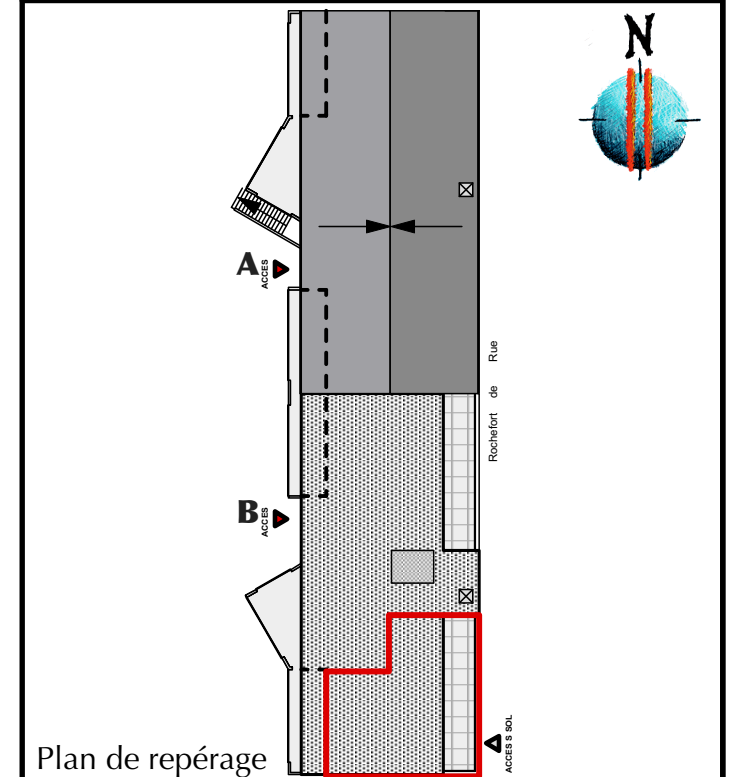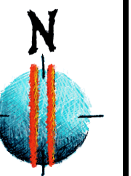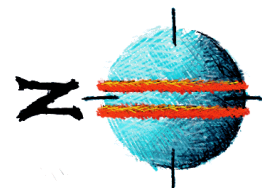

Plan de repérage

Thierry M A G E
Architecte d.p.l.g Urbaniste

31, Rue Denon - 71 100 CHALON SUR SAÛNE
Tel. 03 85 93 32 40 Fax 03 85 93 63 17
mail. mage.architecte@free.fr

La société se réserve la possibilité d'apporter les modifications qui seraient dues à des impératifs d'ordre technique administratif ou normatif .