

# SCCV Les Lys

## Villa Themis


rue de Dijon  
71100 Chalon sur Saône

LOT B203 R + 2 T 4 98,95 m<sup>2</sup>


Séjour	surf.29,16 m <sup>2</sup>
Chambre 1	surf.11,03 m <sup>2</sup>
Chambre 2	surf.14,09 m <sup>2</sup>
Chambre 3	surf.11,40 m <sup>2</sup>
Hall - Pl	surf.12,32 m <sup>2</sup>
Cuisine	surf.10,86 m <sup>2</sup>
WC	surf.02,17 m <sup>2</sup>
Salle de Bains	surf.07,92 m <sup>2</sup>

### ANNEXES

Balcon	surf.20,80 m <sup>2</sup>
Garage	surf. m <sup>2</sup>
Stationnement	surf. m <sup>2</sup>

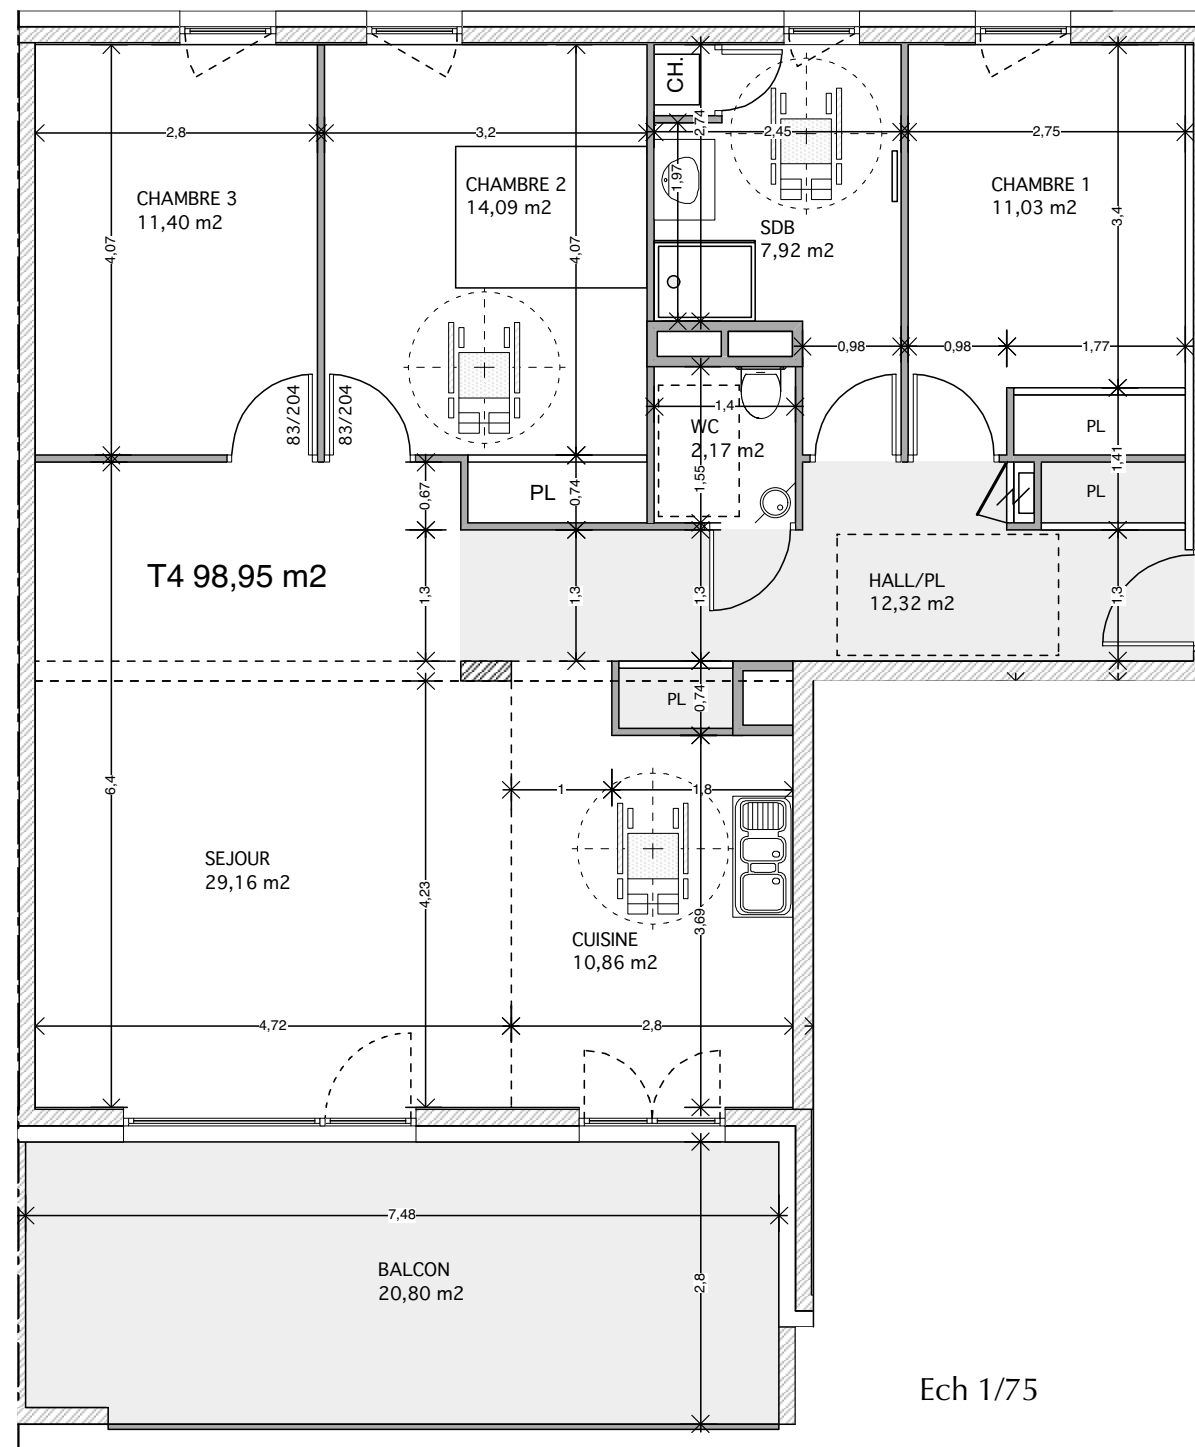

Ech 1/75

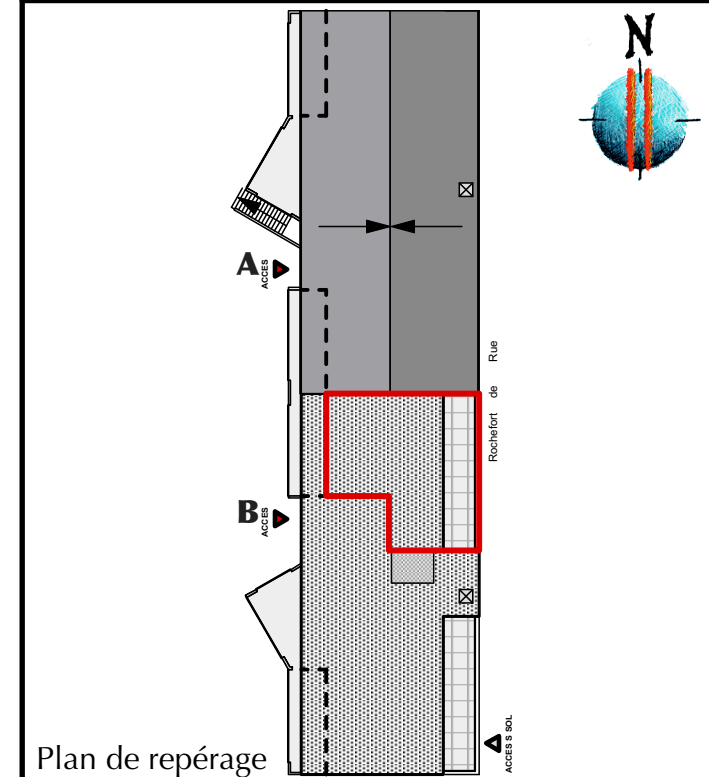

Plan de repérage

**Thierry M A G E**  
Architecte d.p.l.g Urbaniste

31, Rue Denon - 71 100 CHALON SUR SAÛNE  
Tel. 03 85 93 32 40 Fax 03 85 93 63 17  
mail. mage.architecte@free.fr

La société se réserve la possibilité d'apporter les modifications qui seraient dues à des impératifs d'ordre technique administratif ou normatif .